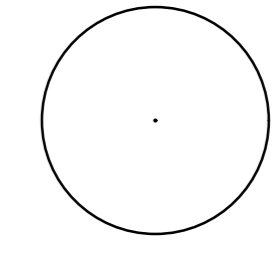
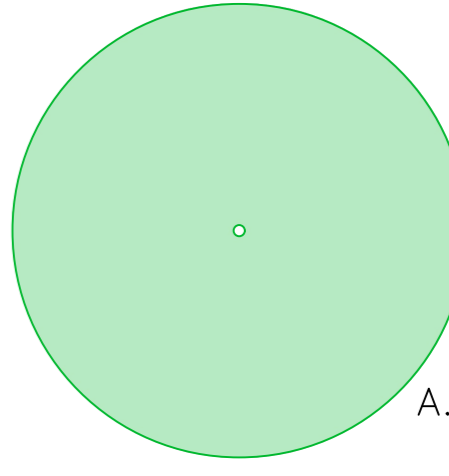

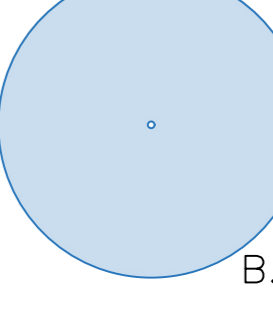
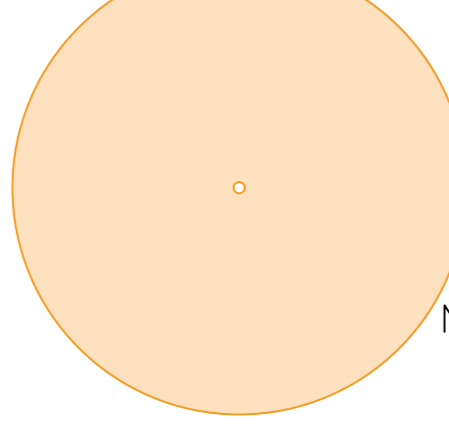
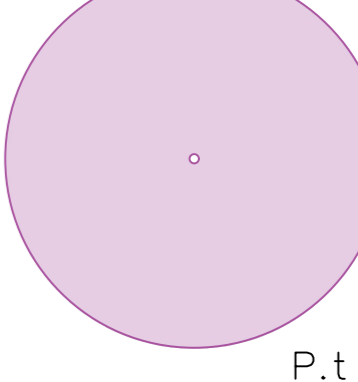
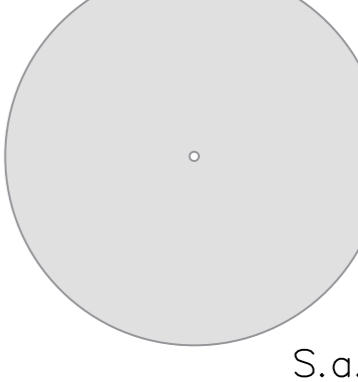
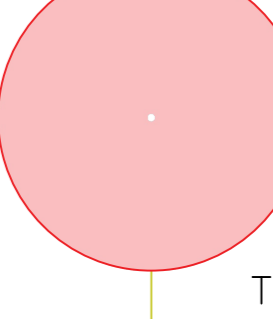
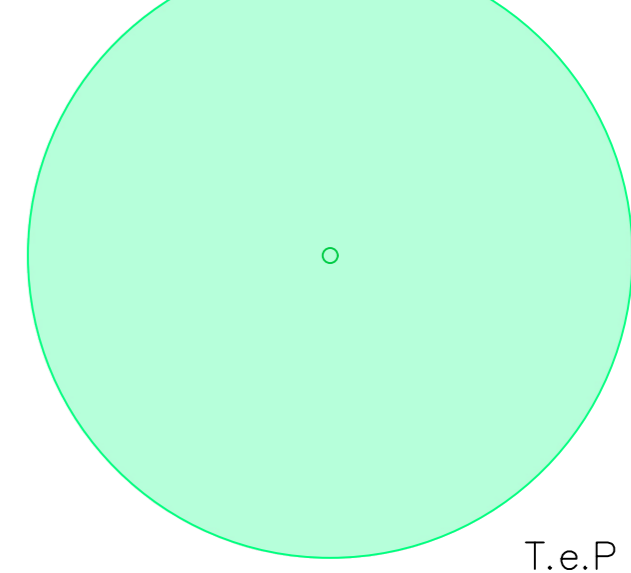


Legenda:

-  Bestaande bomen
-  Alnus glutinosa  
A.g
-  Acer platanoides 'Emerald Queen'  
A.p.EQ
-  Betula nigra  
B.n
-  Nyssa sylvatica  
N.s
-  Populus tremula  
P.t
-  Salix alba 'Liempe'  
S.a.L
-  Tilia cordata 'Böhije'  
T.c.B
-  Tilia x europaea 'Pallida'  
T.e.P

D	Gewijzigd:	Datum:	Wijziging:
C			
B			
A			

Project:  
**Bomenplan G.W. Lovendaalsingel**  
Omschrijving:  
Inrichtingsplan plantseizoen 2024-2025



Gekend: CW  
Tekeningsnummer: 1 van 1  
Datum: 03-06-2024  
Bladnummer: 1 van 1  
Schaal: 1:200  
Status: DEFINITIEF  
Formaat: A0

Bouwkosten: Posities: Telefoon: 0485-854200  
Lieve Janssen 1 Floriss 7  
K&V BV Cuuk 0485-44-0000 E-mail: gemenite@landvanCUUK.nl