



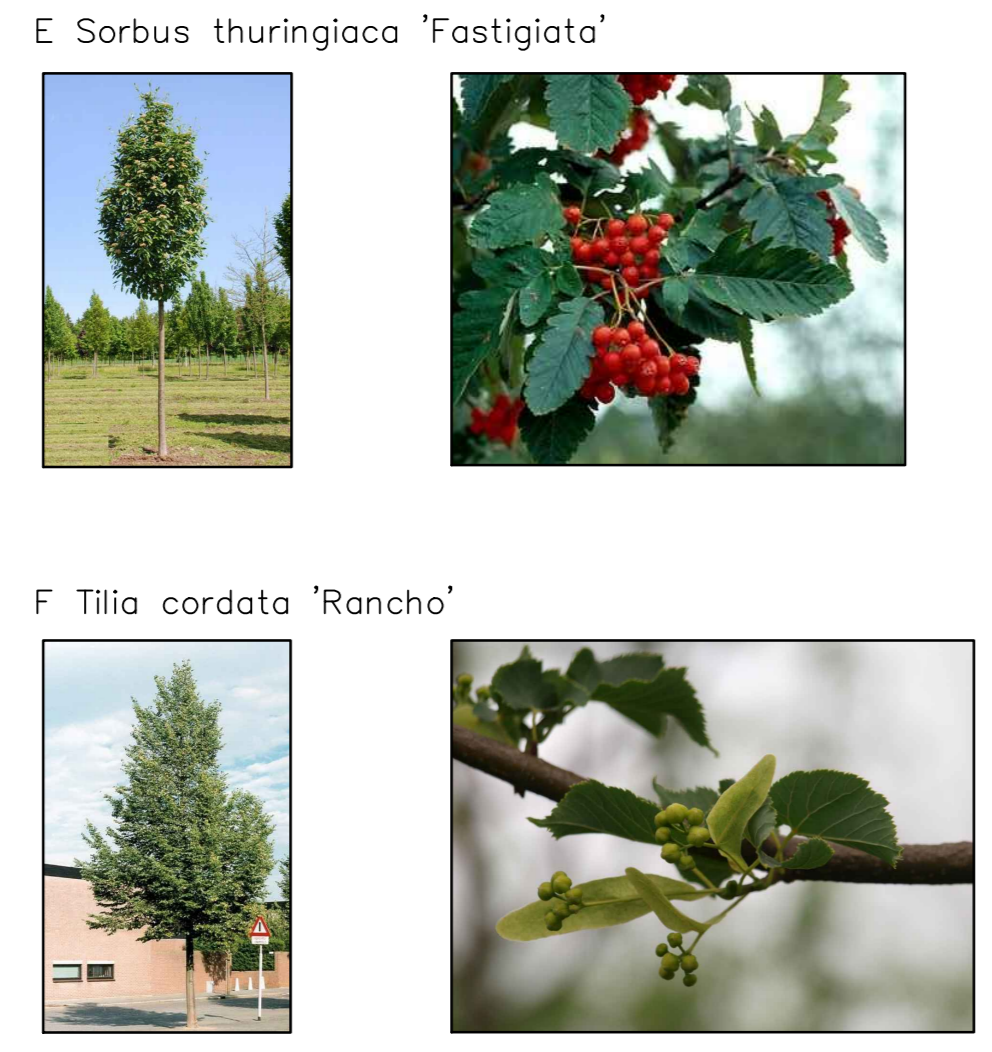


**Bomen**

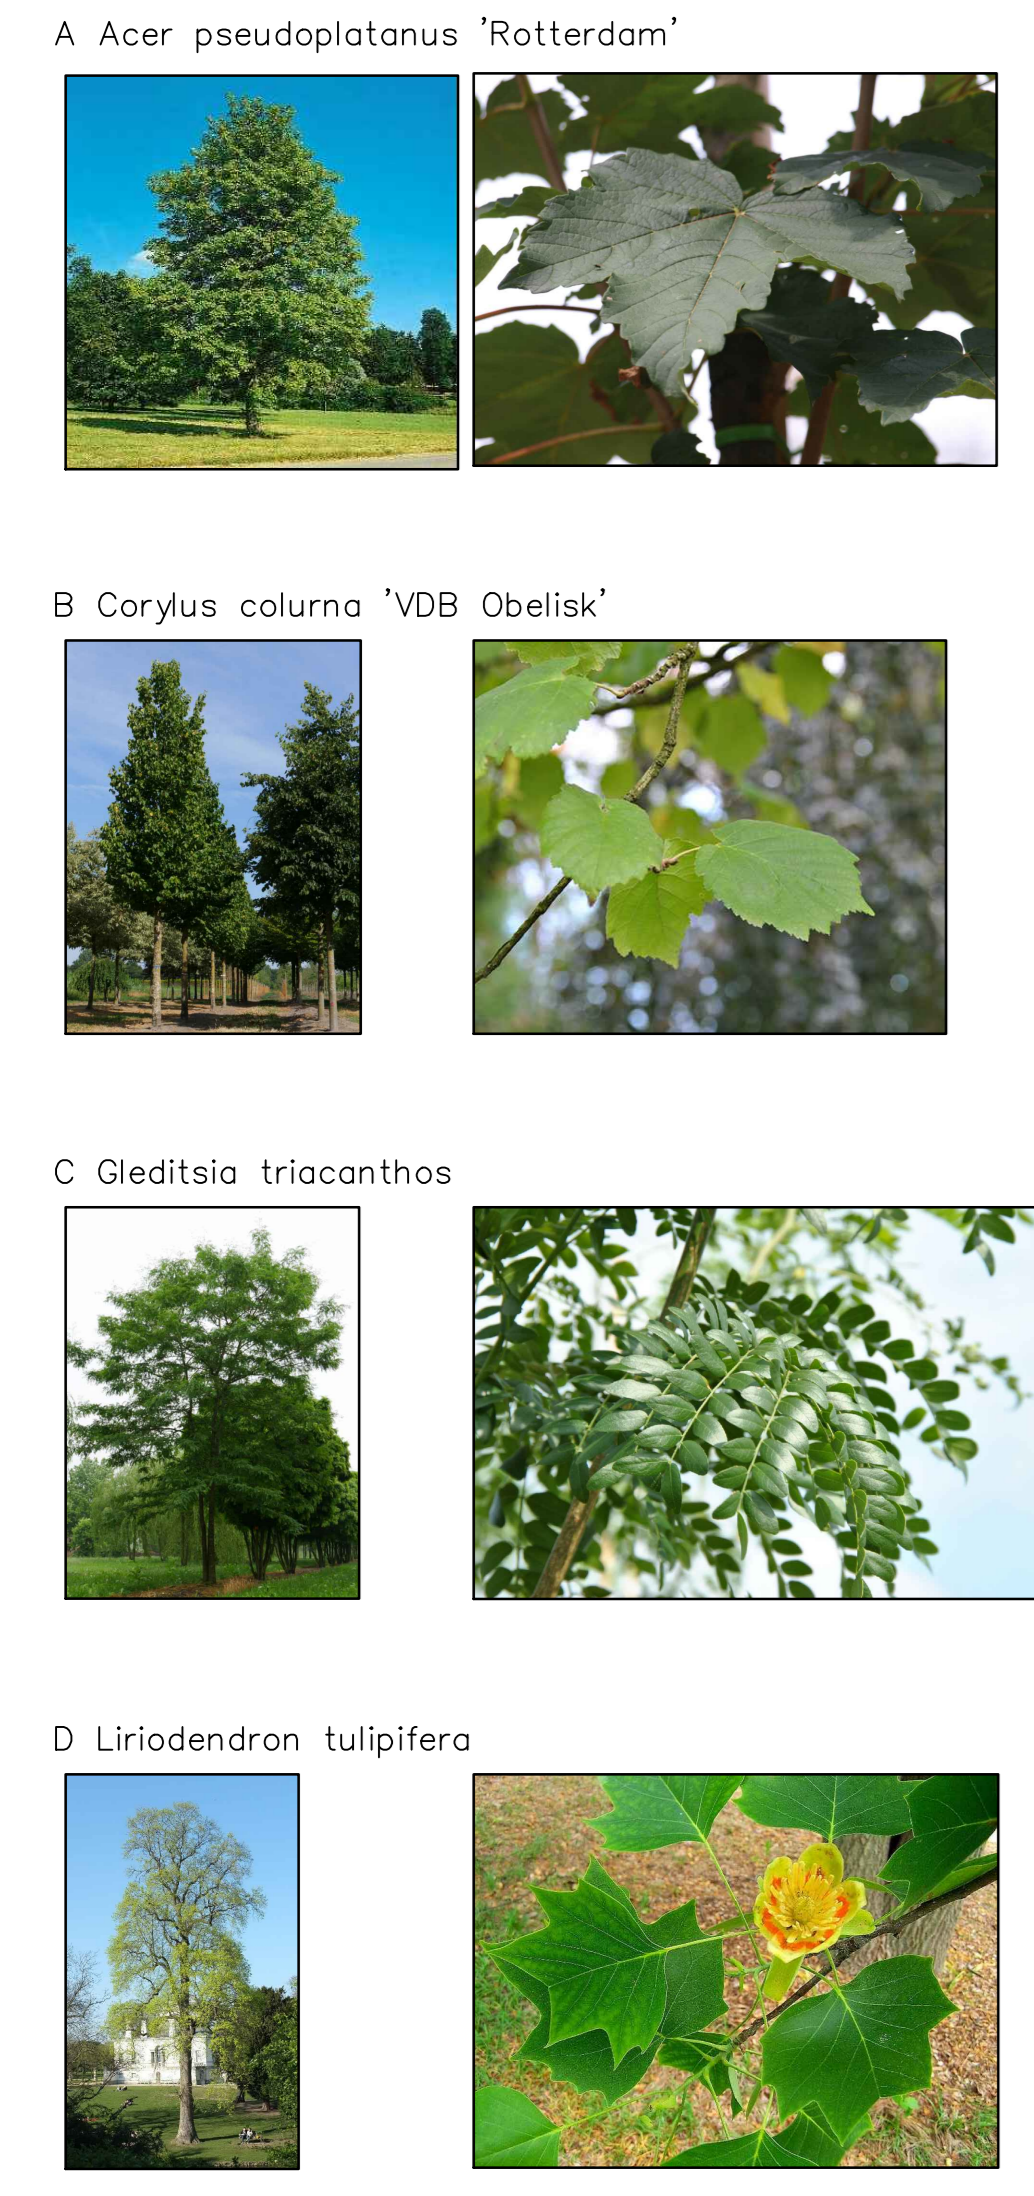

**Solitaire heesters**



**Vakbeplanting**

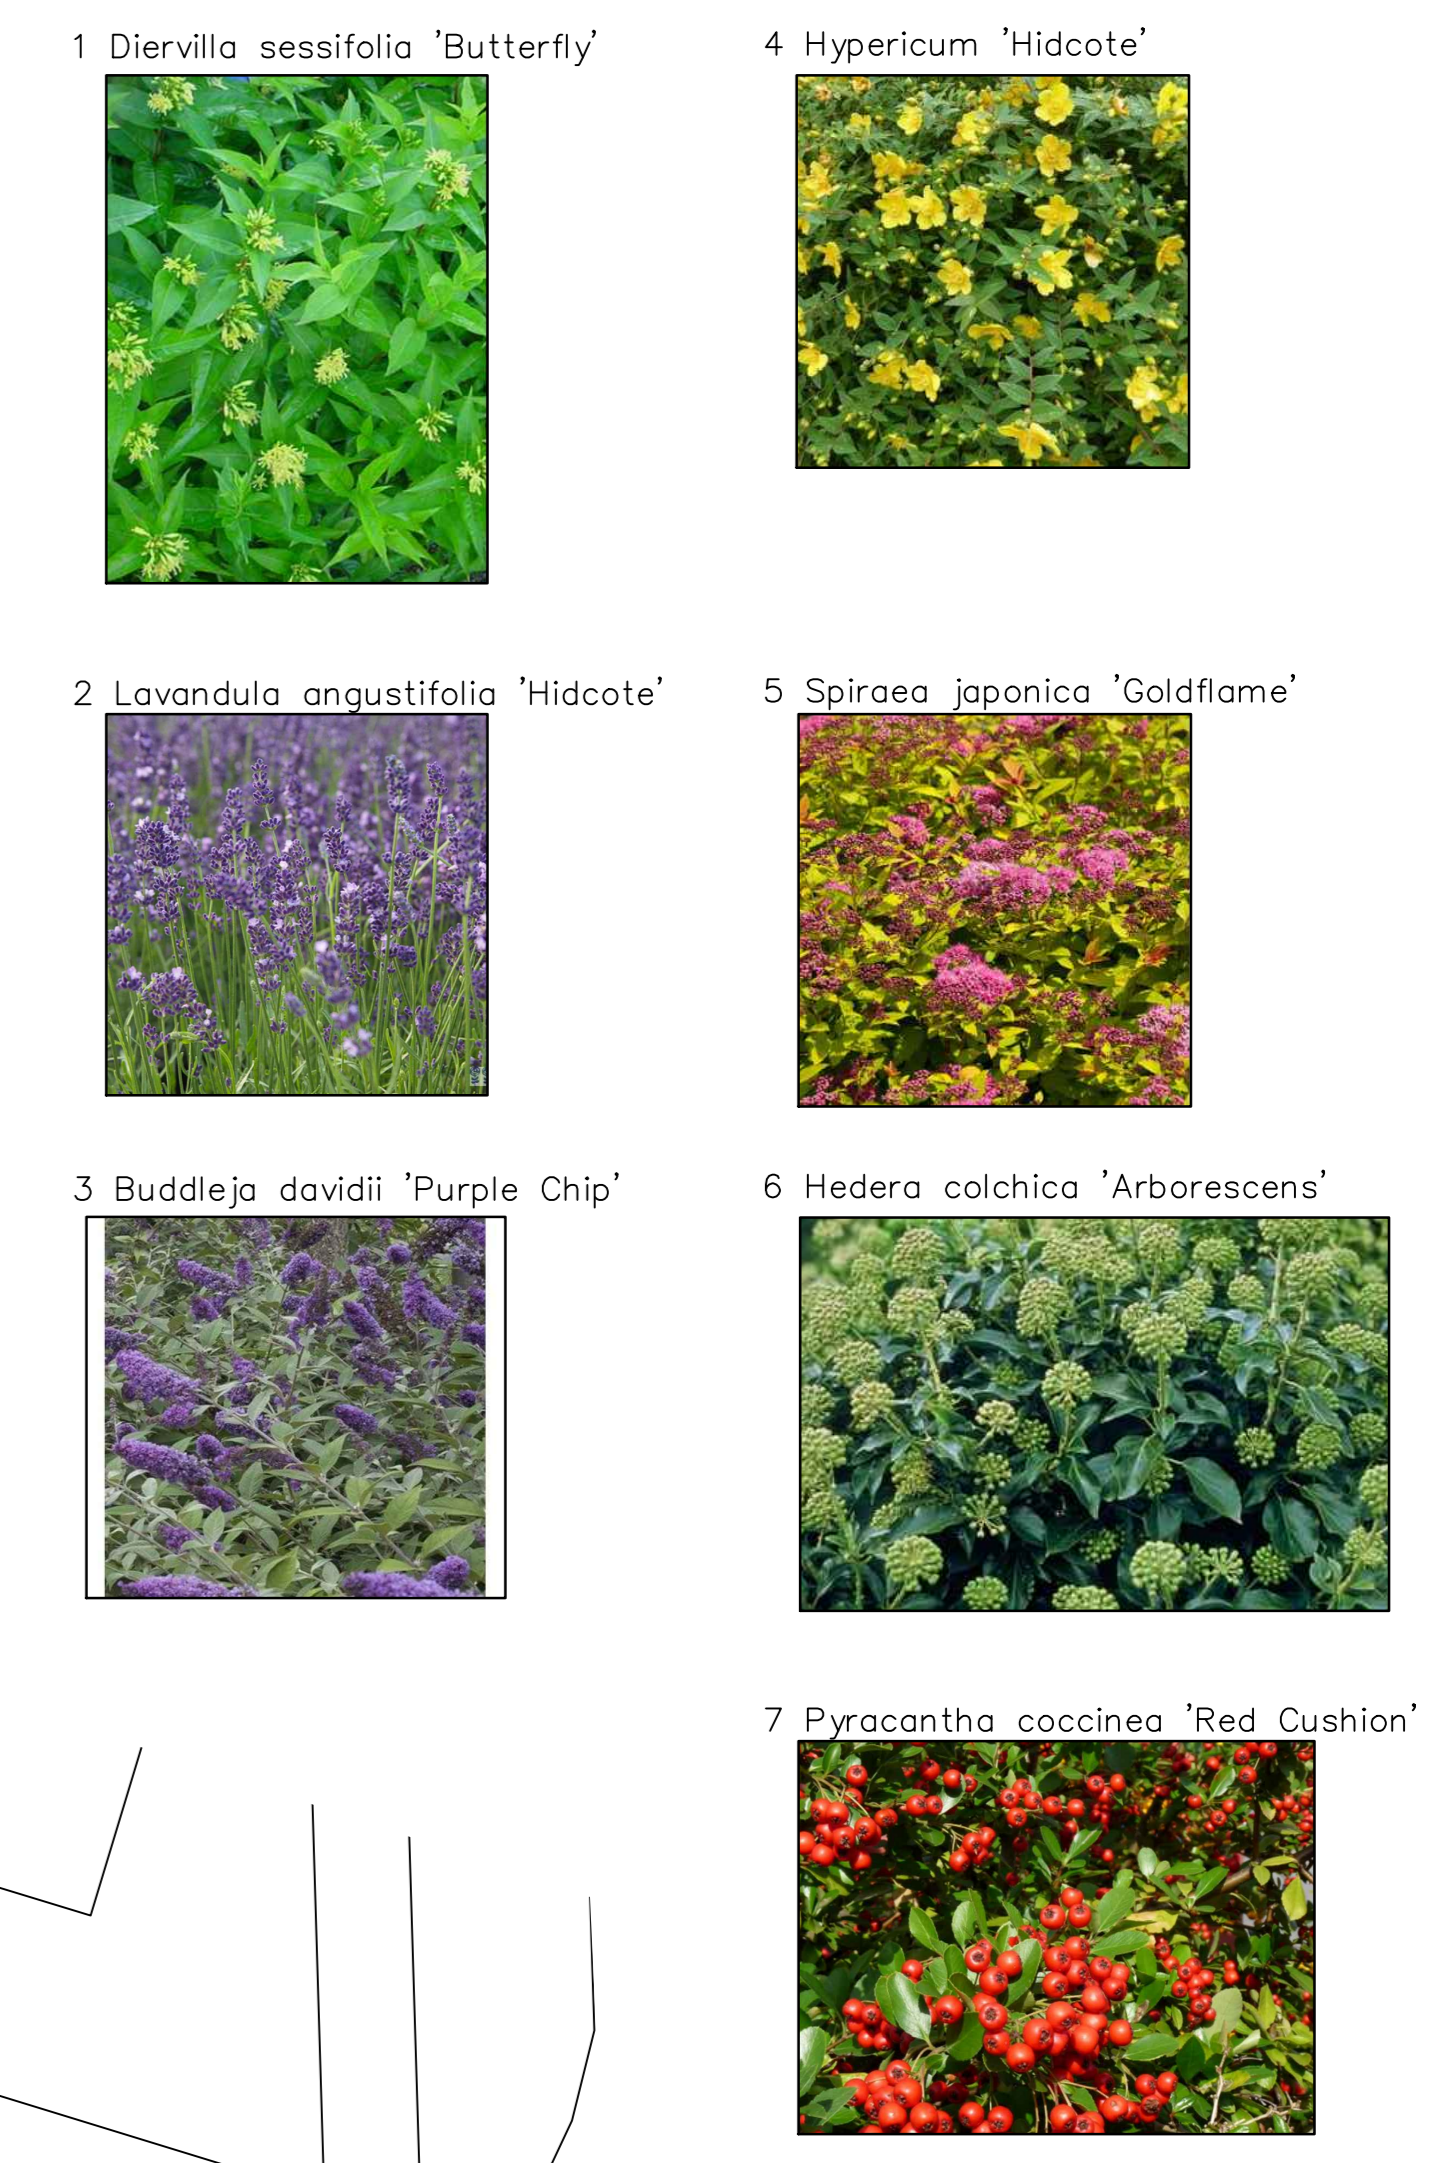

**LEGENDA**

- A tm F Nieuwe bomen
- 1 tm 7 Nieuwe vakbeplanting
- H1 en H2 Nieuwe solitaire heesters
- Lichtmast
- ✕ Locatie verwijderde bomen (18 st)

D	C	B	A
Gewijzig:	Datum:	Wijziging:	

**Project:** Herinrichting groen Risterstraat te Wanroij  
**Omschrijving:** Presentatietekening

**Gekend:** CW 2023-0021  
**Datum:** 21-03-2024  
**Werknummer:** 1 van 1

**Bestand:** Schaal: 1:200

**Status:** DEFINITIEF  
**Formaat:** A0

Burolocatie: Lieve Janszenveld 1 Postbus 7 4301 AB Coevorden E-mail: gemenis@landvan.cwuk.nl  
 Land van Cwuk: 0485 854000