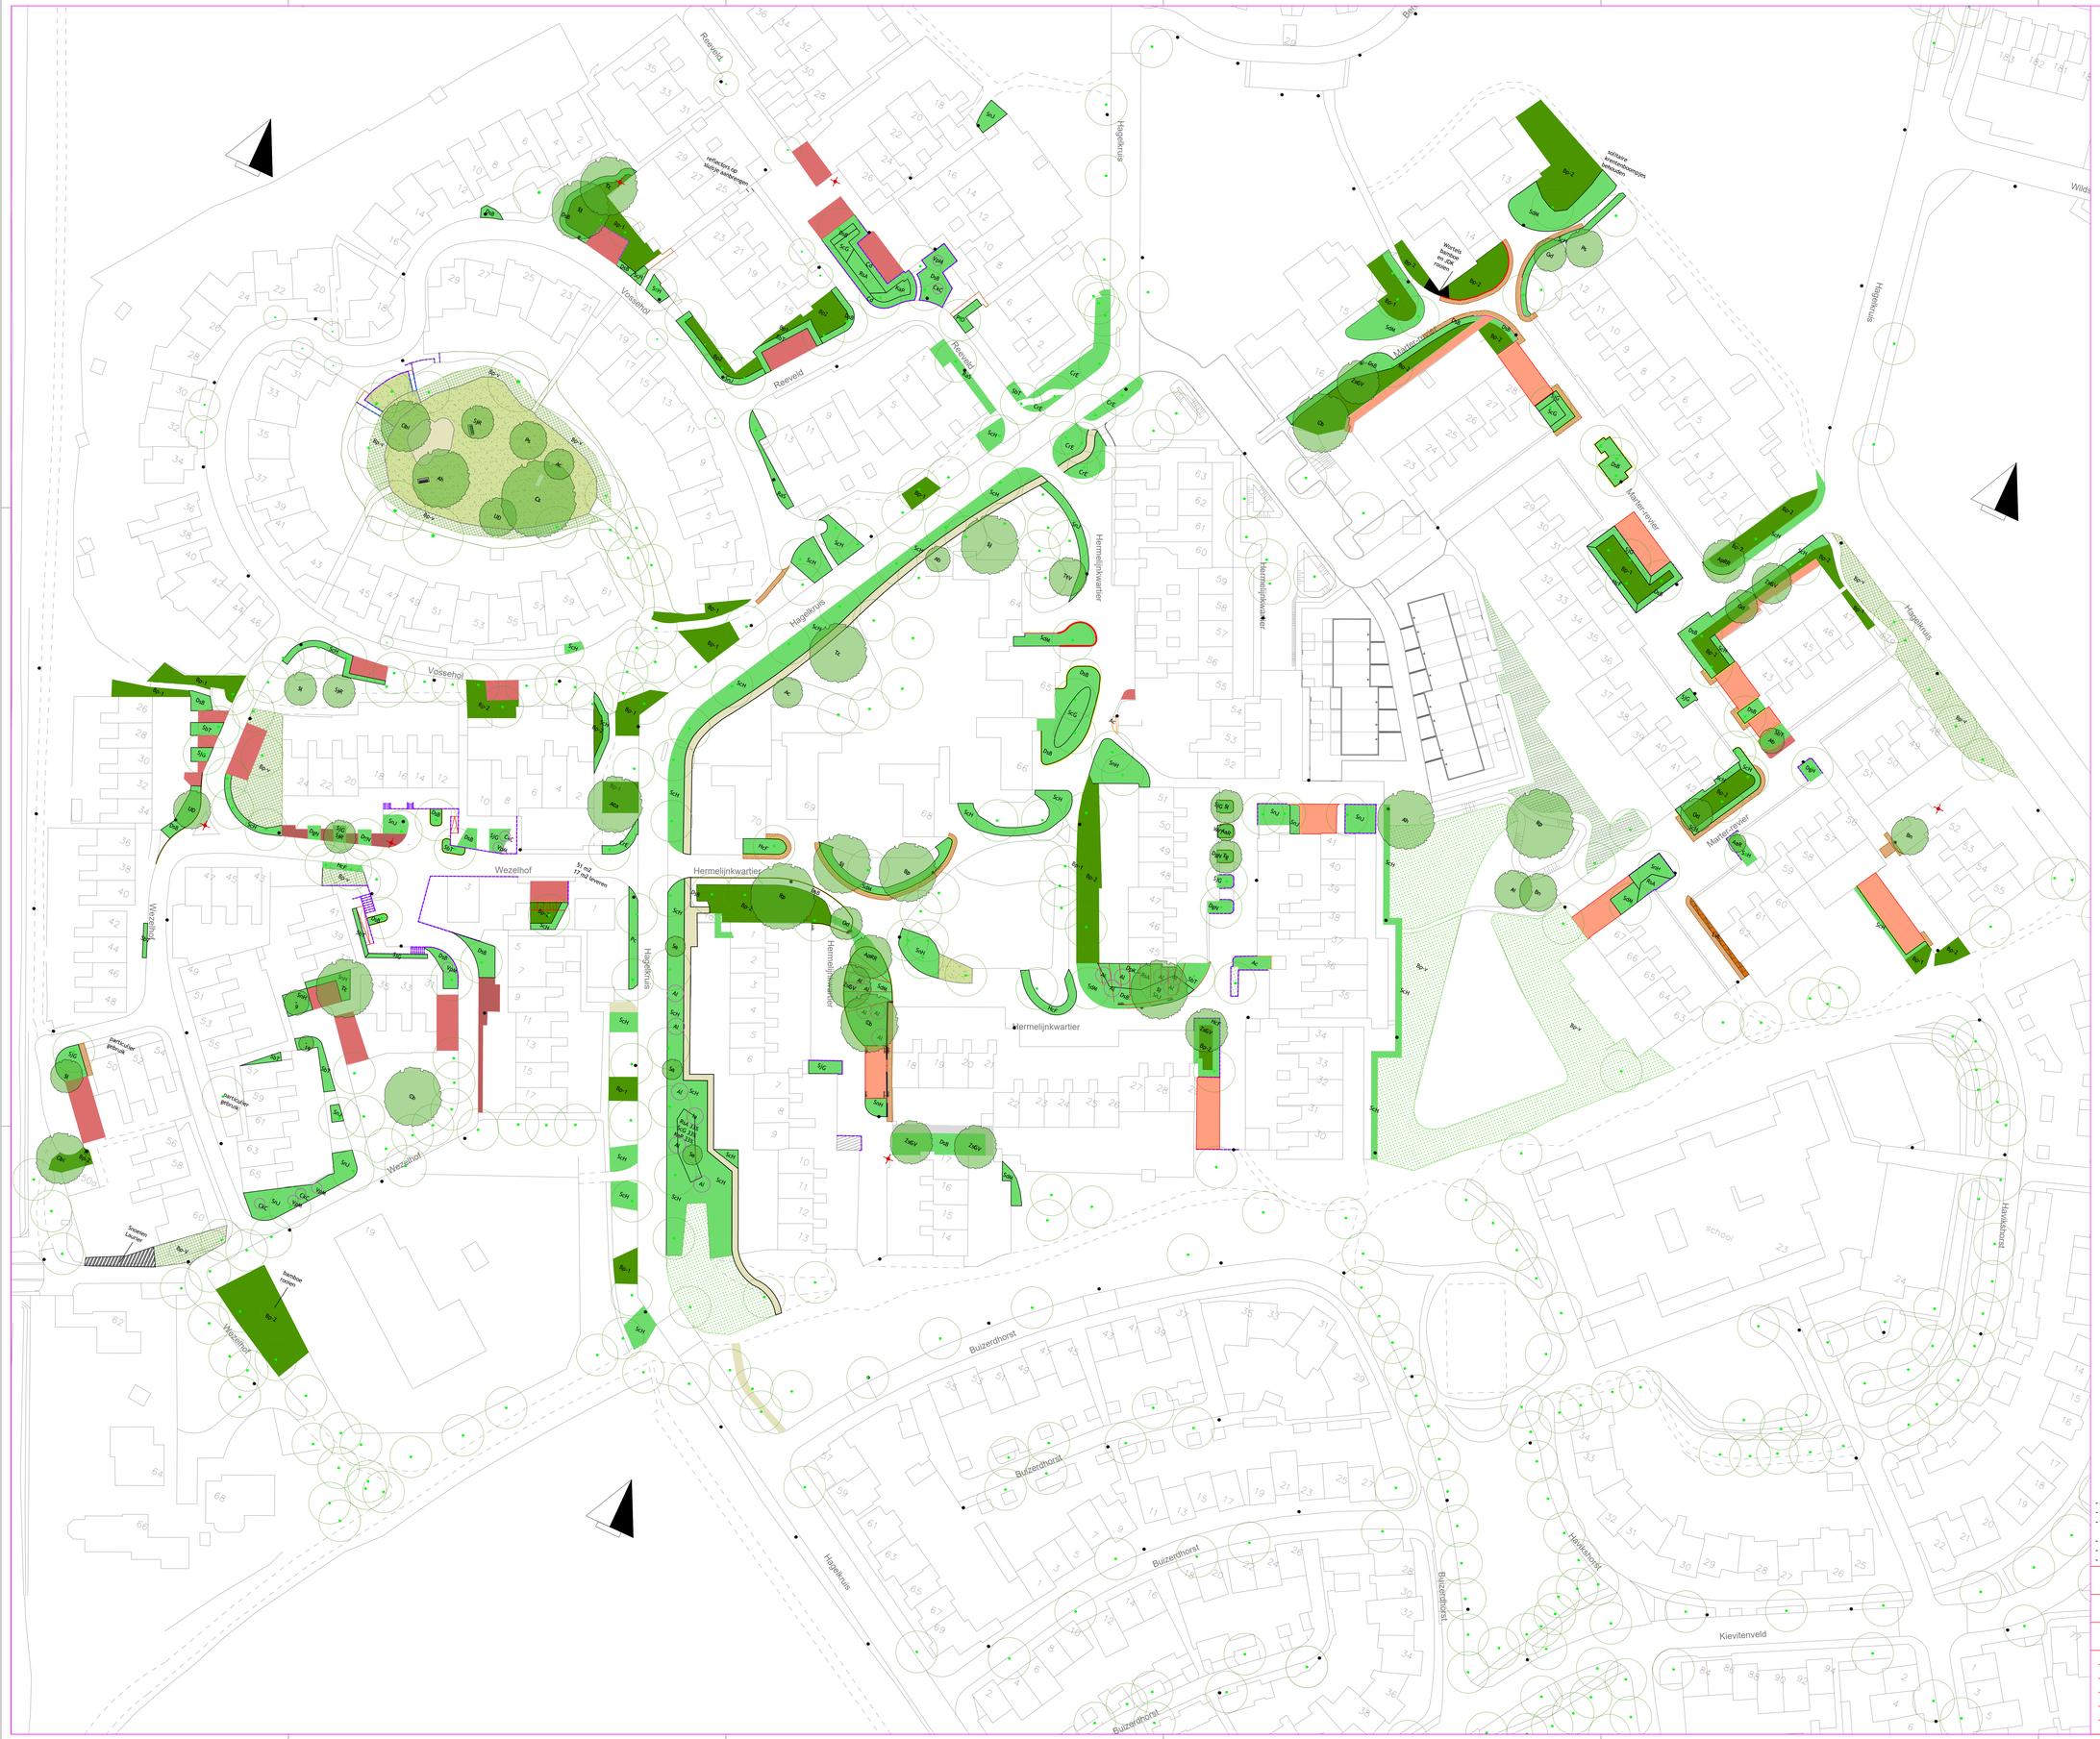

Legenda

Algemeen

- Lichtmasten - handhaven
- taludlijnen
  - grondheuvels, wadi's en greppels
  - uitzetten met GPS

Verhardingen

- P-plaats waterdoorlatende betonstenen dichtstraten met hergebruik gebakken dikformaat
- P-plaats half-om-half dichtstraten met hergebruik gebakken dikformaat
- Halfverharding - nieuw
  - type Nobre-Cal geel
- Herstraten verharding
- Trottoirband 130/150x250mm - nieuw
- Opsluitband 100x200mm - nieuw
- Betonnen palissadepaal - nieuw
- Betonnen kering - handhaven
- Gemetselde muur - handhaven

Groenvoorziening

- te verwijderen wortels bamboe en Japanse Duizendknoop
- Bestaande beplanting handhaven
- Sierplantsoen - nieuw

Code	naam	eindhoogte (cm)
- CzE	Cotoneaster dammeri	20-25
- CrE	Cotoneaster radicans 'Eichholz'	40-50
- DgN	Deutzia gracilis 'Nikko'	40-60
- DpK	Deutzia purpurascens 'Kalmiiflora'	120-150
- DdB	Diervilla sessifolia 'Butterfly'	50-60
- DsF	Deutzia scabra 'Plena Favourite'	50-70
- KaP	Kolkwitzia amabilis 'Pink Cloud'	150-250
- Pc	Philadelphus coronarius	150-250
- PiO	Prunus laurocerasus 'Otto Luijken'	100-125
- RaS	Ribes alpinum 'Schmidt'	100-150
- RuA	Ribes sanguineum 'Atrorubens Select'	200-250
- StT	Spiraea betulifolia 'Tor'	40-60
- ScG	Spiraea cinerea 'Grefsheim'	150-180
- SjG	Spiraea japonica 'Genpei'	50-80
- SnH	Spiraea nipponica 'Halward's Silver'	100-120
- SnJ	Spiraea nipponica 'June Bride'	80-100
- ScH	Symphoricarpos chenaultii 'Hancock Low'	50-60
- SdM	Symphoricarpos doorenboisii 'Magic Berry'	80-120
- WfT	Weigela florida 'Tango'	100-125

- Hagen - nieuw

Code	Naam	Maat	aantal	aantal rij
- Ac	Acer campestre	80-100	8 st/m1	dubbel
- LvL	Ligustrum vulgare 'Ludense'	40-50 Staks	8 st/m2	dubbel

- Bosplantsoen - Bp-v
  In het geheele vak opslag verwijderen van:
  - Esdoorn
  - Braam

  In de rand van 4m langs verharding en gazon verwijderen van:
  - Hazelaar
  - andere breeduitgroeiende soorten

  Kale plekken aanvullen met o.a.:

- Crataegus monogyna	Eenstijlige meidoorn
- Frangula alnus	Vuilboom
- Ilex aquifolium	Hulst
- Ligustrum vulgare	Liguster
- Ribes rubrum	Zwarte bes
- Rosa canina	Hondsroos
- Viburnum opulus	Gelderse Roos

  * Slechts individuele struiken dunnen (Geen grote locaties, om te voorkomen dat het beeld 5 jaar erg mager blijft)

- Bosplantsoen - nieuw

Code	Naam	Findhoogte	Percentage
- Bp-1	Deutzia purpurascens 'Kalmiiflora'	120-150	25%
	Philadelphus 'Belle Etoile'	100-150	25%
	Spiraea nipponica 'Snowmound'	125-175	25%
	Symphoricarpos doorenboisii 'Magic Berry'	80-120	25%
- Bp-2	Cornus alba 'Sibirica'	200-250	20%
	Ligustrum vulgare 'Atrovirens'	150-200	20%
	Philadelphus 'Lemoine'	125-150	20%
	Ribes sanguineum 'Atrorubens Select'	200-250	20%
	Stephanandra tanakae	150-200	20%

- Grasveld - nieuw
  - mengsel Solide 2kg/are
- Mantelzoom Kruidenmengsel:
  - 50 % Medigran GD67
  - 50 % Medigran Gv4767
  - 5 % Medigran A1

  Totaal 2 gram per m2
- Solitaire heester - nieuw

Code	Naam	Findhoogte	Breedte
- Al	Amelanchier lamarckii	400-600	300-450
- CkL	Cornus kousa 'China Girl'	250-300	200-250
- Ia	Ilex aquifolium	500-650	350-450
- VpR	Viburnum plicatum 'Mariesii'	140-160	200-250

- Bestaande bomen
- Te verwijderen bomen
- Boom - nieuw

Nr.	Wetenschappelijke naam	Nederlandse naam
ApR	Amelanchier arborea 'Robin Hill'	Krentenboompje
Ab	Acer buergeranium	Drietandesdoorn
Ac	Alnus cordata	Italiaanse els
Aca	Aesculus x carnea	Rode paardenkastanje
Ah	Aesculus hippocastanum	Witte paardenkastanje
Al	Alnus glutinosa	Wilde els
ApRR	Acer platanoides 'Royal Red'	Noorse/Italiaanse Noorse esdoorn
Bn	Betula nigra	Zwarte berk
Bp	Betula papyrifera	Papierberk
Cb	Carpinus betulus	Haagbeuk
Cbi	Catalpa bignonioides	Trompetboom
Cs	Castanea sativa	Tamme kastanje
Gd	Gymnocladus dioica	Doodsbeenderenboom
Tc	Tilia cordata	Winterlinde
Ps	Pinus strobus	Weymoutsfiden
Rp	Robinia pseudoacacia	Gewone acacia
Sa	Sorbus aucuparia	Lijsterbes
Sj	Styphnolobium japonicum	Honingboom
SjR	Styphnolobium jap.'Regent'	Japanse honingboom
Sl	Sorbus latifolia	Breedbladige meelbes
Tg	Tamarix gallica	Franse tamarisk
TlV	Tilia tomentosa 'Varsaviensis'	Zilverlinde
UD	Ulmus 'Dodoens'	Iep
ZsOV	Zelkova serrata 'Green Vase'	Japanse schijniep

- Alles wordt uitgevoerd in één fase
- Alle beplanting in driehoeksverband
- De aannemer dient voor het planten van de bomen proefsleuven te graven, om te controleren of de toekomstige bomen niet op kabels en leidingen worden gepland.
- De aannemer moet het gehele werk met GPS uitzetten.
- De DWG bestanden worden bij aanvang werk ter beschikking gesteld.
- Maten in meters tenzij anders vermeld, peilmaten in meters t.o.v. NAP

opdrachtgever:	Gemeente Land van Cuijk			
project:	Omvormingen Padbroek			
onderdeel:	Definitief ontwerp - Wijk 7 en 8			
status:	Definitief	datum:		
getekend:	RJ/JvH	21-06-2024		
gecontroleerd:	RJ	25-06-2024		
gezien:	JvH			
formaat:	schaal:	bladnr:	versie:	tek.nr:
A0	1:500	1 - 1	v4	20240624_Definitief Ontwerp Padbroek Wd 7-8

ibn