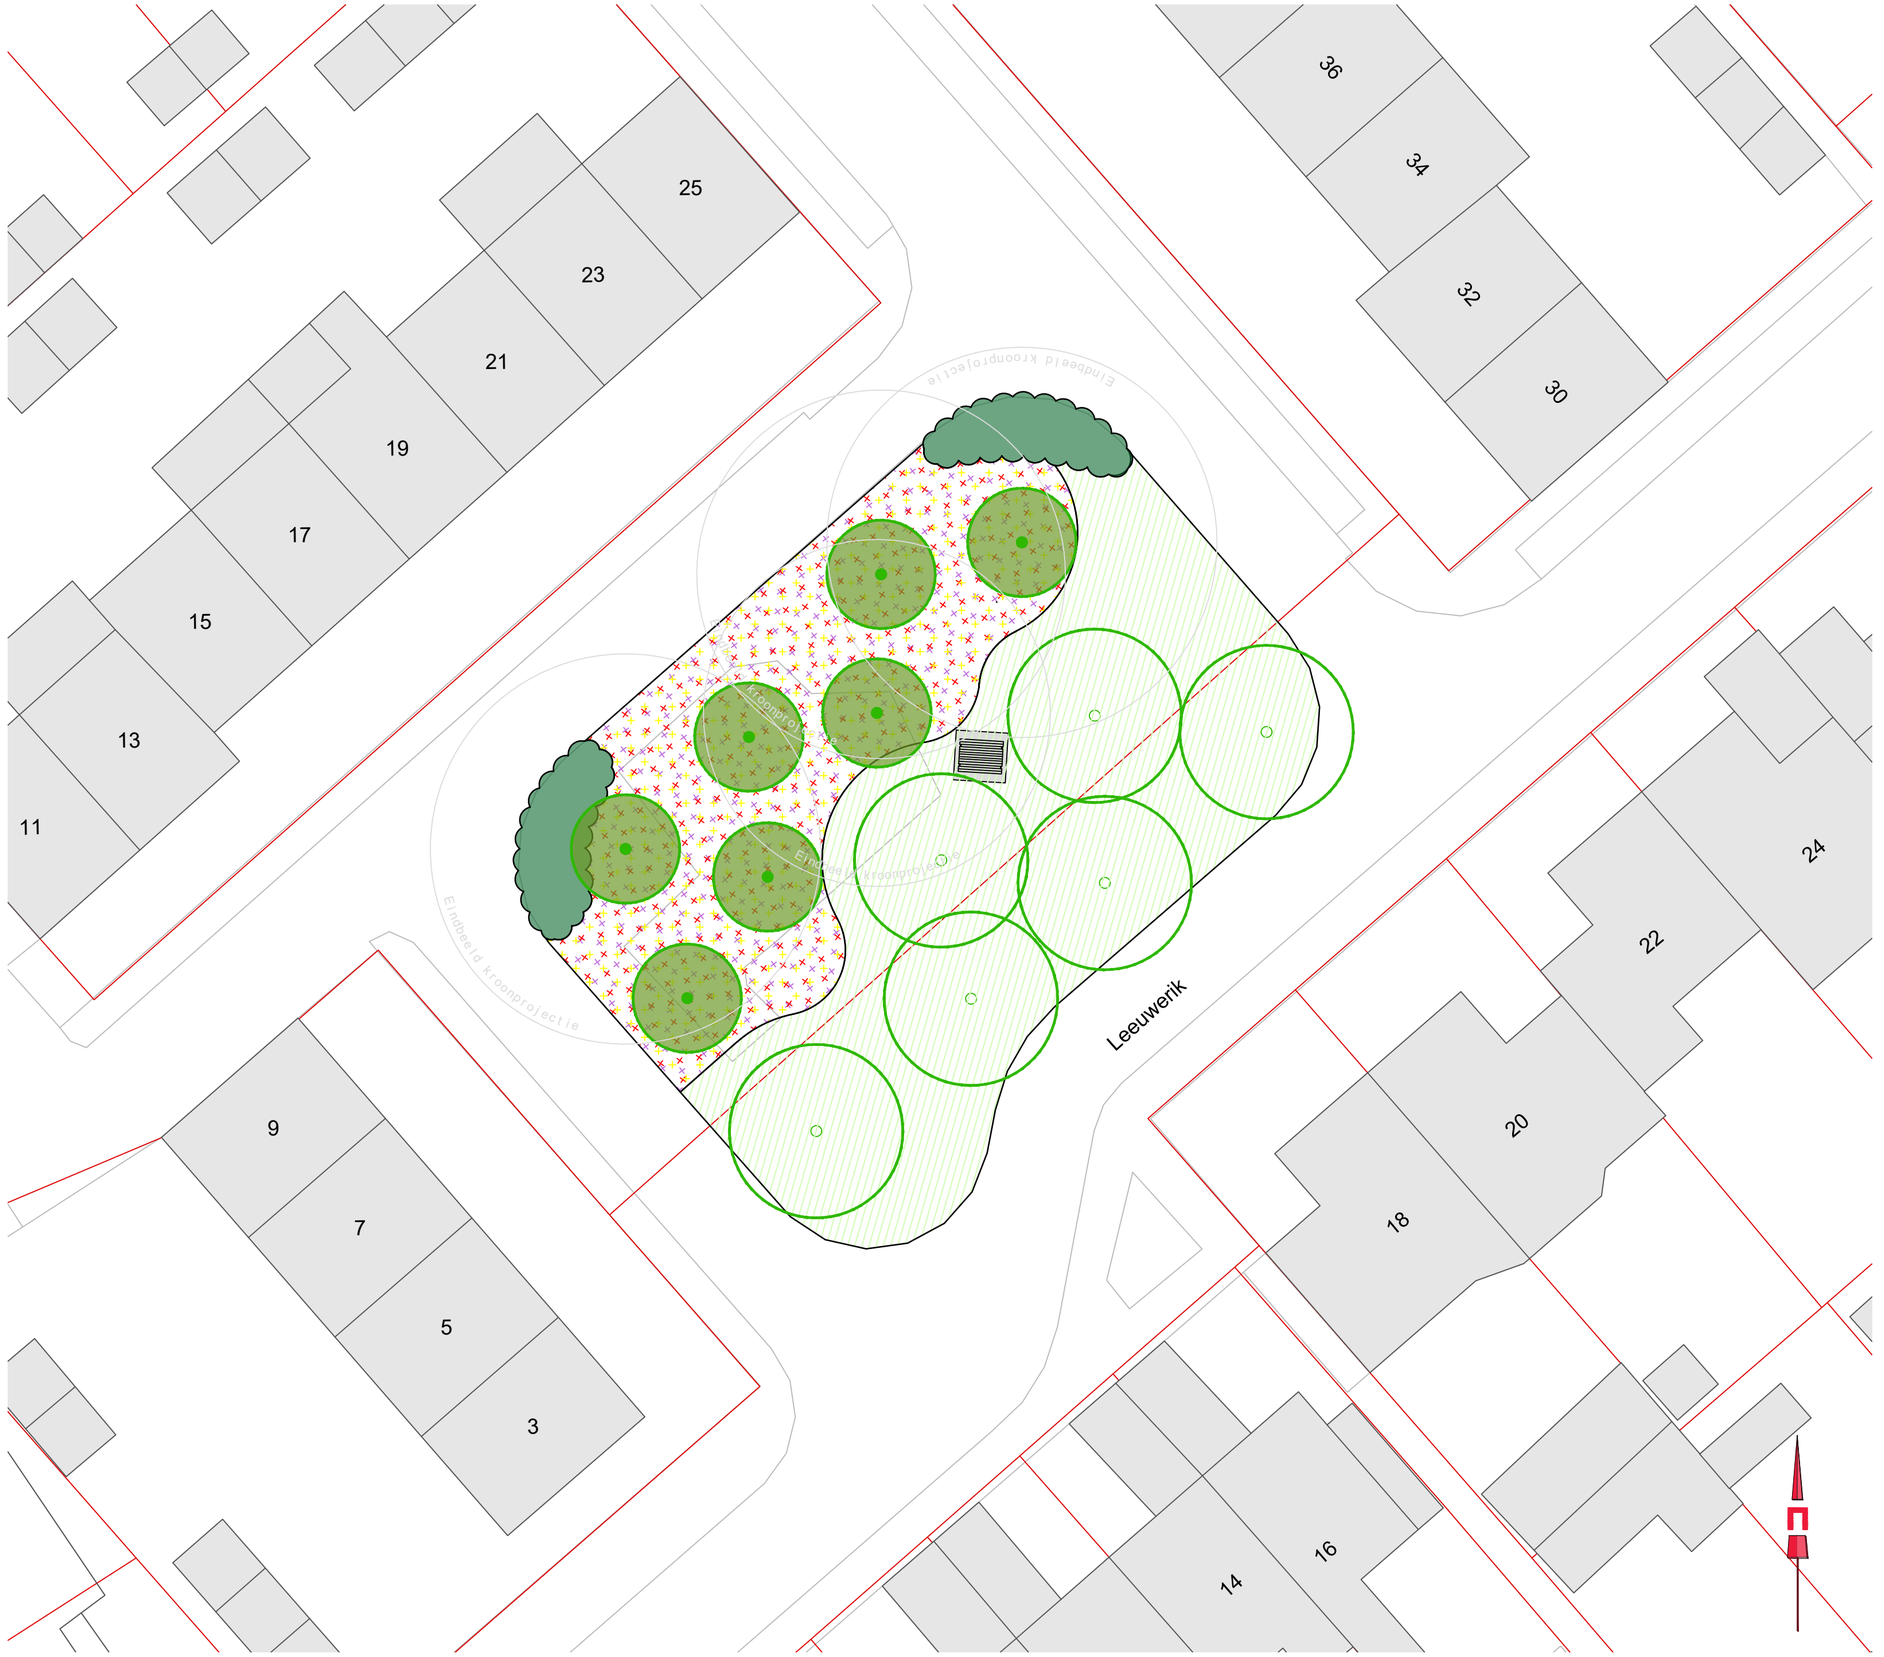

Project:
Vergroening hofje Leeuwerik

Onderdeel:
Nieuwe inrichting

Getekend:	Datum:	Formaat:	Status:
GNA RvL	07-2025	A2	CONCEPT
Tekeningnummer:	Blad:	Schaal:	Versie:
2025.17.18	1 van 1	1:200	1.0

Bezoekadres: Raadhuisplein 1 5831JX Boxmeer
Postadres: Postbus 177 5830AD Boxmeer
Telefoon : 0485-854000
E-mail: gemeente@landvancuijk.nl

2025.17 Speelplekken
krekelzanger e.o.dwg