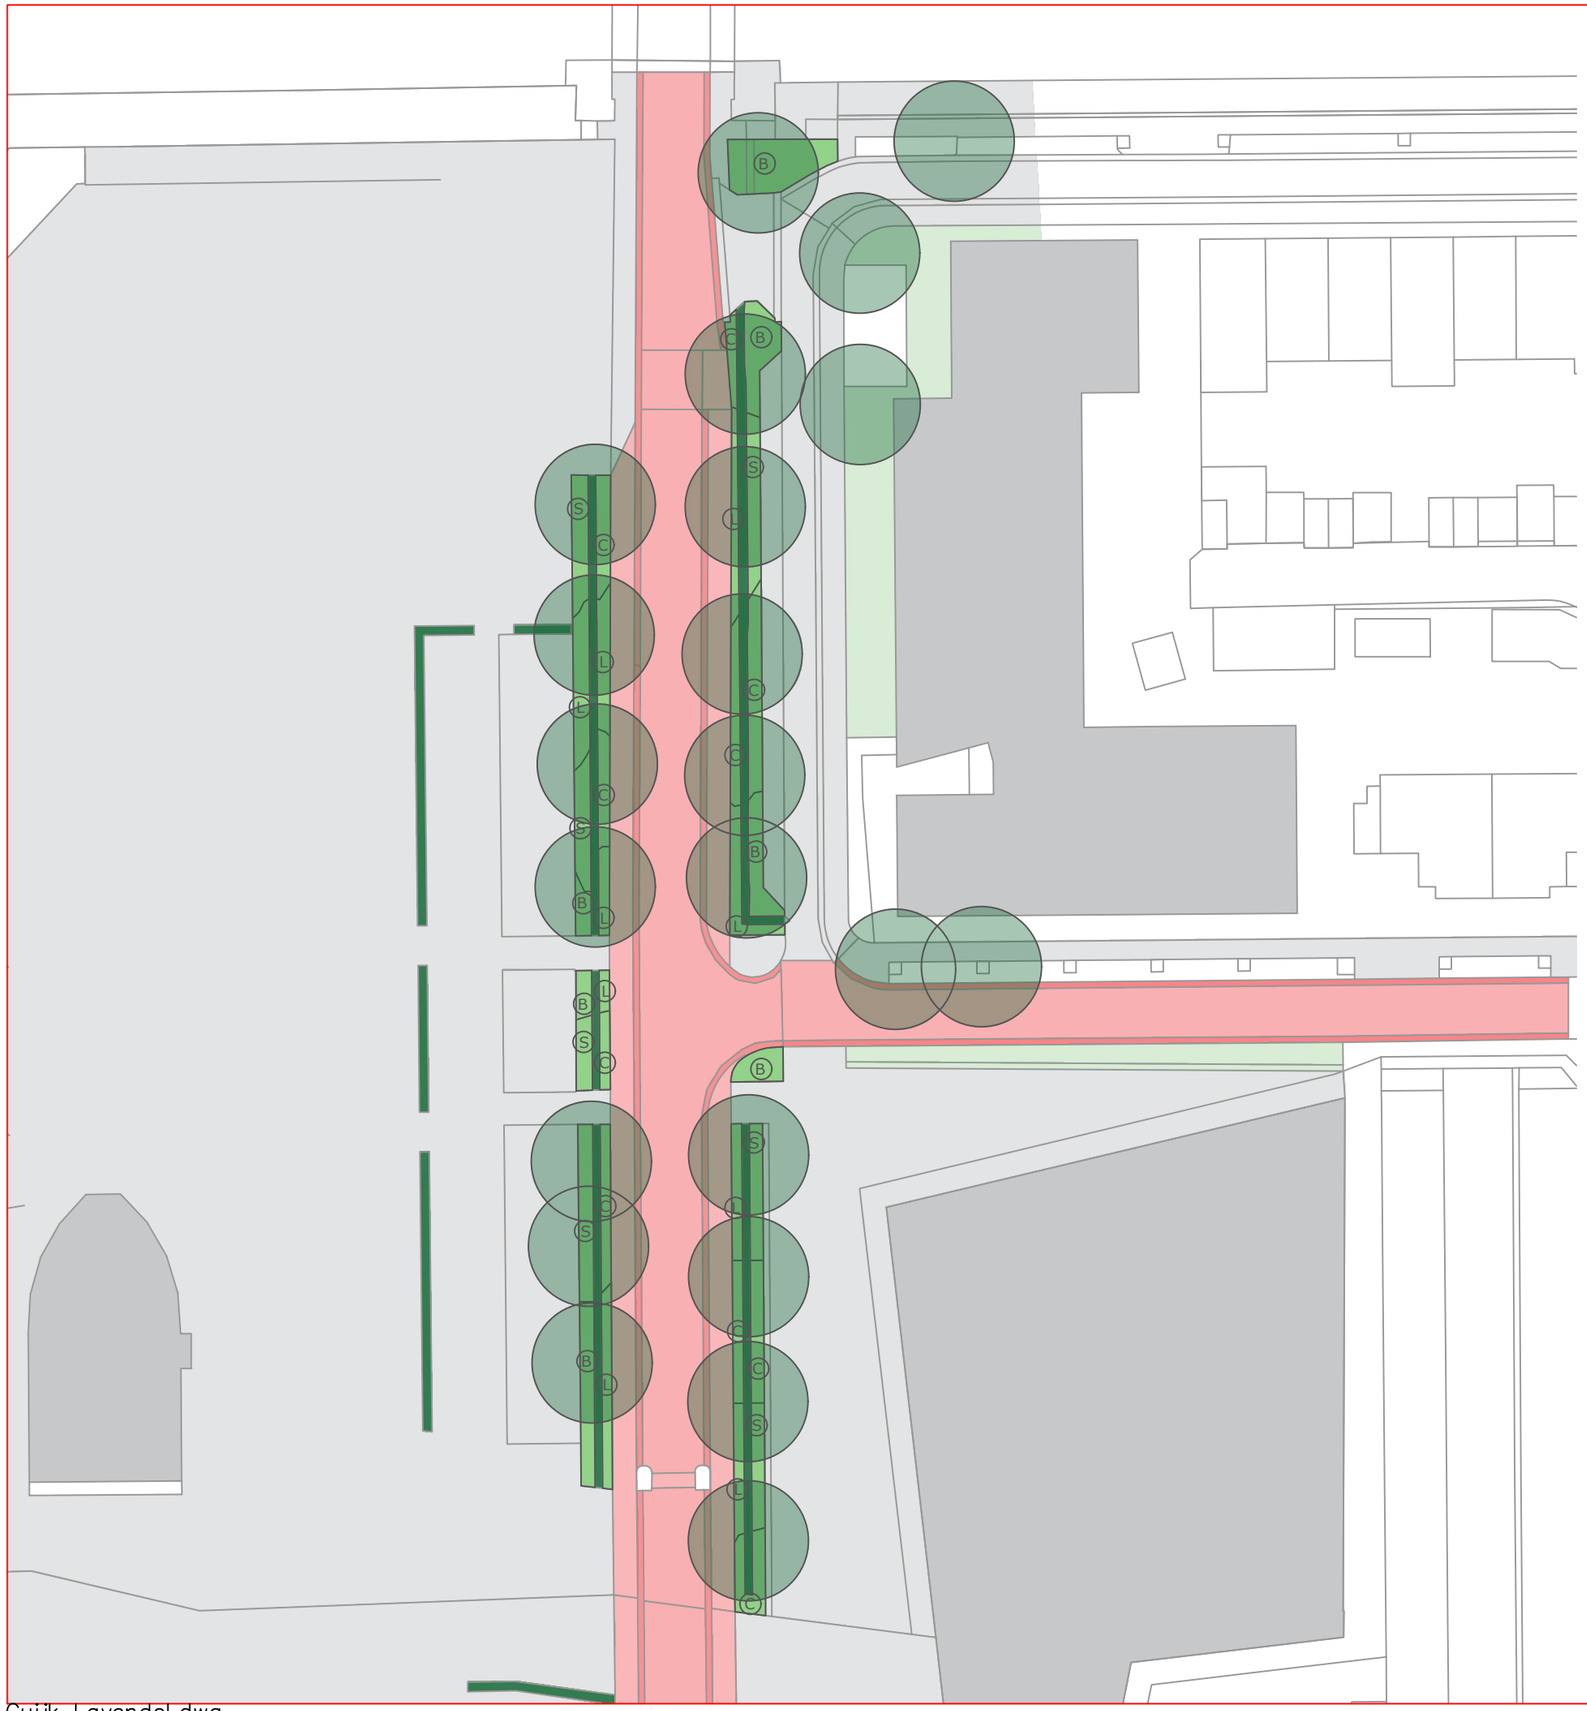

Bestaand straatwerk rijbaan & fietspad

Bestaand straatwerk overig

Bestaande bebouwing

Bestaande haag (Taxus)

Bestaand groen (openbaar en derden)

Nieuwe beplanting
- B. Buddleja davidii Bleu Chip (334 m2)
- C. Chaenomelis superba Jet Trail (132 m2)
- L. Lonicera nitida Elegans (162 m2)
- S. Spiraea japonica Anthony Waterer (199 m2)

Bestaande boom (Magnolia)

Project:
Cuijk - Lavendel

Onderdeel:
Renovatie groenvoorzieningen

Getekend:	Datum:	Formaat:	Status:
W. Derks	09-04-2025	A3	CONCEPT
Tekeningnummer:	**Blad:**	**Schaal:**	**Versie:**
1	1/2	1:500	

Bezoekadres: Louis Jansenplein 1, 5431 BV Cuijk
Postadres: Postbus 7, 5360 AA Grave
Telefoon : 0485-854000
E-mail: gemeente@landvancuijk.nl

Cuijk Lavendel.dwg