Blauwstraat

Vloetweg

Vloetweg

Vloetw

Straatwerk verwijderen

Tankstation

1:2

Legenda

- Bestaande situatie
- Bestaande bebouwing
- Bestaande haag
- Perceelsgrens
- Werkgrens
- Bestaande lichtmast
- Verwijderen / aanbrengen lichtmast
- Bestaande afzetpaal
- Bestaande vlaggenmast
- Bestaande inspectieput
- Aanbrengen opsluitband
- Aanbrengen geleideband
- Aanbrengen bushalteband
- Aanbrengen trottoirband
- Aanbrengen inritband
- Aanbrengen uitstapstrook
- Drempelmarkering
- Aanbrengen goot
- Parkeervakscheiding
- Materiaalscheiding
- Aanbrengen inspectieput
- Aanbrengen HWA-rioolleiding
- Rijbaan, straatbaksteen, kf, hergebruik
- Rijbaan, betonstraatstenen, kf, gebakken uitstraling
- Trottoir, straatbaksteen, df, heide/rood
- Parkeervakken, betonstraatstenen, kf, grijs
- Plateau, betonstraatstenen, kf, grijs
- Shared space, betonstraatstenen, dubbelklinker
- Plateaus, asfalt, grijs
- Fietspad, betonfegels, rood
- Opritten, straatbaksteen, df, heide/rood
- Halfverharding
- Sierstrook
- Bushalte
- Kunstwerk, brug
- Keermuur
- Gras/beplanting
- Haag
- Ecologische oever
- Talud
- Aanbrengen beschoeiing
- Aanbrengen hekwerk
- Aanbrengen isolatiestrip tegen trilling/geluid
- Solitair heester
- Watergang
- Nieuwe boom (bereikte kroondiameter aangegeven na 50 jaar)
- Bestaande boom (bereikte kroondiameter aangegeven na 50 jaar)
- Bestaande leiboom (bereikte kroondiameter aangegeven na 50 jaar)
- Te kappen boom
- Fietsleunbeugel
- Markeernagel p-vak kerkplein
- Verplaatsen kruisbeeld kerk
- Aanbrengen biggenrug parkeervak
- Aanbrengen boomrooster

Tekeningenoverzicht

Tekeningnummer	Omschrijving	Datum
397 T01	Overkluizing Oploose Molenbeek - Nieuwe situatie - blad 1	02-10-2024
397 T02	Overkluizing Oploose Molenbeek - Nieuwe situatie - blad 2	02-10-2024
397 T03	Overkluizing Oploose Molenbeek - Nieuwe situatie - blad 3	02-10-2024
397 T04	Overkluizing Oploose Molenbeek - Nieuwe situatie - blad 4	02-10-2024
397 T05	Overkluizing Oploose Molenbeek - Nieuwe situatie - blad 5	02-10-2024
397 T06	Overkluizing Oploose Molenbeek - Profielen - blad 1	02-10-2024
397 T07	Overkluizing Oploose Molenbeek - Nieuwe situatie ondergronds - blad 1	02-10-2024
397 T08	Overkluizing Oploose Molenbeek - Nieuwe situatie ondergronds - blad 2	02-10-2024
397 T09	Overkluizing Oploose Molenbeek - Nieuwe situatie ondergronds - blad 3	02-10-2024
397 T10	Overkluizing Oploose Molenbeek - Nieuwe situatie ondergronds - blad 4	02-10-2024
397 T11	Overkluizing Oploose Molenbeek - Nieuwe situatie ondergronds - blad 5	02-10-2024
397 T12	Overkluizing Oploose Molenbeek - Beplantingsplan - blad 1	02-10-2024
397 T13	Overkluizing Oploose Molenbeek - Beplantingsplan - blad 2	02-10-2024
397 T14	Overkluizing Oploose Molenbeek - Beplantingsplan - blad 3	02-10-2024
397 T15	Overkluizing Oploose Molenbeek - Beplantingsplan - blad 4	02-10-2024
397 T16	Overkluizing Oploose Molenbeek - Beplantingsplan - blad 5	02-10-2024

Opdrachtgever

Gemeente Land van Cuijk

Keyplan

C!TE

School 1:200
Formaat A0
Datum 02-10-'24
Getek. AI
Gecontr. AH

Omschrijving Overkluising Oploose Molenbeek
Nieuwe situatie
Blad 1

Gewijzigd A B C D
Datum

Status
Concept

Codtekening-geen handmatige wijzigingen toegestaan

Legenda

- Bestaande situatie
- Bestaande bebouwing
- Bestaande haag
- Perceelsgrens
- Werkgrens
- Bestaande lichtmast
- Verwijderen / aanbrengen lichtmast
- Bestaande afzetpaal
- Bestaande vlaggenmast
- Bestaande inspectieput
- Aanbrengen opsluitband
- Aanbrengen geleideband
- Aanbrengen bushalteband
- Aanbrengen trottoirband
- Aanbrengen inritband
- Aanbrengen uitspatsstrook
- Drempelmarkering
- Aanbrengen goot
- Parkeervakscheiding
- Materiaalscheiding
- Aanbrengen inspectieput
- Aanbrengen HWA-riooleiding
- Rijbaan, straatbaksstenen, kf, hergebruik
- Rijbaan, betonstraatstenen, kf, gebakken uitstraling
- Trottoir, straatbaksstenen, df, heide/rood
- Parkeervakken, betonstraatstenen, kf, grijs
- Plateau, betonstraatstenen, kf, grijs
- Shared space, betonstraatstenen, dubbelklinker
- Plateaus, asfalt, grijs
- Fietspad, betontegels, rood
- Oprritten, straatbaksstenen, df, heide/rood
- Halfverharding
- Siersrrook
- Bushalte
- Kunstwerk, brug
- Keermuur
- Gras/beplanting
- Haag
- Ecologische oever
- Talud
- Aanbrengen beschoeiing
- Aanbrengen hekwerk
- Aanbrengen isolatiestrip tegen trilling/geluid
- Solitair heester
- Watergang
- Nieuwe boom (bereikte kroondiameter aangegeven na 50 jaar)
- Bestaande boom (bereikte kroondiameter aangegeven na 50 jaar)
- Bestaande leiboom (bereikte kroondiameter aangegeven na 50 jaar)
- Te kappen boom
- Fietsleunbeugel
- Markeernagel p-vak kerkplein
- Verplaatsen kruisbeeld kerk
- Aanbrengen biggenrug parkeervak
- Aanbrengen boomrooster

Tekeningenoverzicht

Tekeningnummer	Omschrijving	Datum
397 T01	Overkluizing Oploose Molenbeek - Nieuwe situatie - blad 1	02-10-2024
397 T02	Overkluizing Oploose Molenbeek - Nieuwe situatie - blad 2	02-10-2024
397 T03	Overkluizing Oploose Molenbeek - Nieuwe situatie - blad 3	02-10-2024
397 T04	Overkluizing Oploose Molenbeek - Nieuwe situatie - blad 4	02-10-2024
397 T05	Overkluizing Oploose Molenbeek - Nieuwe situatie - blad 5	02-10-2024
397 T06	Overkluizing Oploose Molenbeek - Profielen - blad 1	02-10-2024
397 T07	Overkluizing Oploose Molenbeek - Nieuwe situatie ondergronds - blad 1	02-10-2024
397 T08	Overkluizing Oploose Molenbeek - Nieuwe situatie ondergronds - blad 2	02-10-2024
397 T09	Overkluizing Oploose Molenbeek - Nieuwe situatie ondergronds - blad 3	02-10-2024
397 T10	Overkluizing Oploose Molenbeek - Nieuwe situatie ondergronds - blad 4	02-10-2024
397 T11	Overkluizing Oploose Molenbeek - Nieuwe situatie ondergronds - blad 5	02-10-2024
397 T12	Overkluizing Oploose Molenbeek - Beplantingsplan - blad 1	02-10-2024
397 T13	Overkluizing Oploose Molenbeek - Beplantingsplan - blad 2	02-10-2024
397 T14	Overkluizing Oploose Molenbeek - Beplantingsplan - blad 3	02-10-2024
397 T15	Overkluizing Oploose Molenbeek - Beplantingsplan - blad 4	02-10-2024
397 T16	Overkluizing Oploose Molenbeek - Beplantingsplan - blad 5	02-10-2024

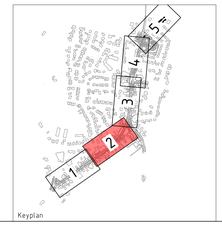

Opdrachtgever

Gemeente Land van Cuijk

C!TE

School	1:200
Formaat	A0
Datum	02-10-'24
Getek.	AI
Gecontr.	AM

Omschrijving: Overkluising Oploose Molenbeek
Nieuwe situatie
Blad 2

Gewijzigd A B C D Status: Concept
Datum

Gedtekening-geen handmatige wijzigingen toegestaan

Legenda

- Bestaande situatie
- Bestaande bebouwing
- Bestaande haag
- Perceelsgrens
- Werkgrens
- Bestaande lichtmast
- Verwijderen / aanbrengen lichtmast
- Bestaande afzetpaal
- Bestaande vlaggenmast
- Bestaande inspectieput
- Aanbrengen opsluitband
- Aanbrengen geleideband
- Aanbrengen bushalteband
- Aanbrengen trottoirband
- Aanbrengen inritband
- Aanbrengen uitstapstrook
- Drempelmarkering
- Aanbrengen goot
- Parkeervakscheiding
- Materiaalscheiding
- Aanbrengen inspectieput
- Aanbrengen HWA-rioolleiding
- Rijbaan, straatbakstenen, kf, hergebruik
- Rijbaan, betonstraatstenen, kf, gebakken uitstraling
- Trottoir, straatbakstenen, df, heide/rood
- Parkeervakken, betonstraatstenen, kf, grijs
- Plateau, betonstraatstenen, kf, grijs
- Shared space, betonstraatstenen, dubbelklinker
- Plateaus, asfalt, grijs
- Fietspad, betontegels, rood
- Opritten, straatbakstenen, df, heide/rood
- Halfverharding
- Sierstrook
- Bushalte
- Kunstwerk, brug
- Keermuur
- Gras/beplanting
- Haag
- Ecologische oever
- Talud
- Aanbrengen beschoeiing
- Aanbrengen hekwerk
- Aanbrengen isolatiestrip tegen trilling/geluid
- Solitair heester
- Watergang
- Nieuwe boom (bereikte kroondiameter aangegeven na 50 jaar)
- Bestaande boom (bereikte kroondiameter aangegeven na 50 jaar)
- Bestaande leiboom (bereikte kroondiameter aangegeven na 50 jaar)
- Te kappen boom
- Fietsleunbeugel
- Markeernagel p-vak kerkplein
- Verplaatsen kruisbeeld kerk
- Aanbrengen biggenrug parkeervak
- Aanbrengen boomrooster

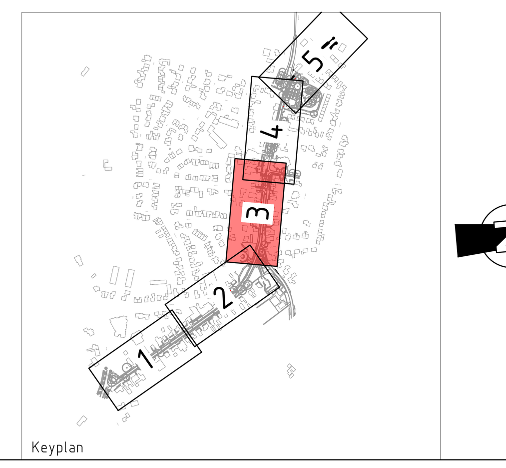

Keyplan

Tekeningenoverzicht

Tekeningnummer	Omschrijving	Datum
397 T01	Overkluizing Oploose Molenbeek – Nieuwe situatie – blad 1	02-10-2024
397 T02	Overkluizing Oploose Molenbeek – Nieuwe situatie – blad 2	02-10-2024
397 T03	Overkluizing Oploose Molenbeek – Nieuwe situatie – blad 3	02-10-2024
397 T04	Overkluizing Oploose Molenbeek – Nieuwe situatie – blad 4	02-10-2024
397 T05	Overkluizing Oploose Molenbeek – Nieuwe situatie – blad 5	02-10-2024
397 T06	Overkluizing Oploose Molenbeek – Profielen – blad 1	02-10-2024
397 T07	Overkluizing Oploose Molenbeek – Nieuwe situatie ondergronds – blad 1	02-10-2024
397 T08	Overkluizing Oploose Molenbeek – Nieuwe situatie ondergronds – blad 2	02-10-2024
397 T09	Overkluizing Oploose Molenbeek – Nieuwe situatie ondergronds – blad 3	02-10-2024
397 T10	Overkluizing Oploose Molenbeek – Nieuwe situatie ondergronds – blad 4	02-10-2024
397 T11	Overkluizing Oploose Molenbeek – Nieuwe situatie ondergronds – blad 5	02-10-2024
397 T12	Overkluizing Oploose Molenbeek – Beplantingsplan – blad 1	02-10-2024
397 T13	Overkluizing Oploose Molenbeek – Beplantingsplan – blad 2	02-10-2024
397 T14	Overkluizing Oploose Molenbeek – Beplantingsplan – blad 3	02-10-2024
397 T15	Overkluizing Oploose Molenbeek – Beplantingsplan – blad 4	02-10-2024
397 T16	Overkluizing Oploose Molenbeek – Beplantingsplan – blad 5	02-10-2024

Opdrachtgever

Gemeente Land van Cuijk

Schaal 1:200
Formaat A0
Datum 02-10-'24
Getek. AI
Gecontr. AH

C!TE

Omschrijving **Overkluising Oploose Molenbeek**
Nieuwe situatie
Blad 3

Gewijzigd A B C D
Datum

Status
Concept

Cadtekening–geen handmatige wijzigingen toegestaan

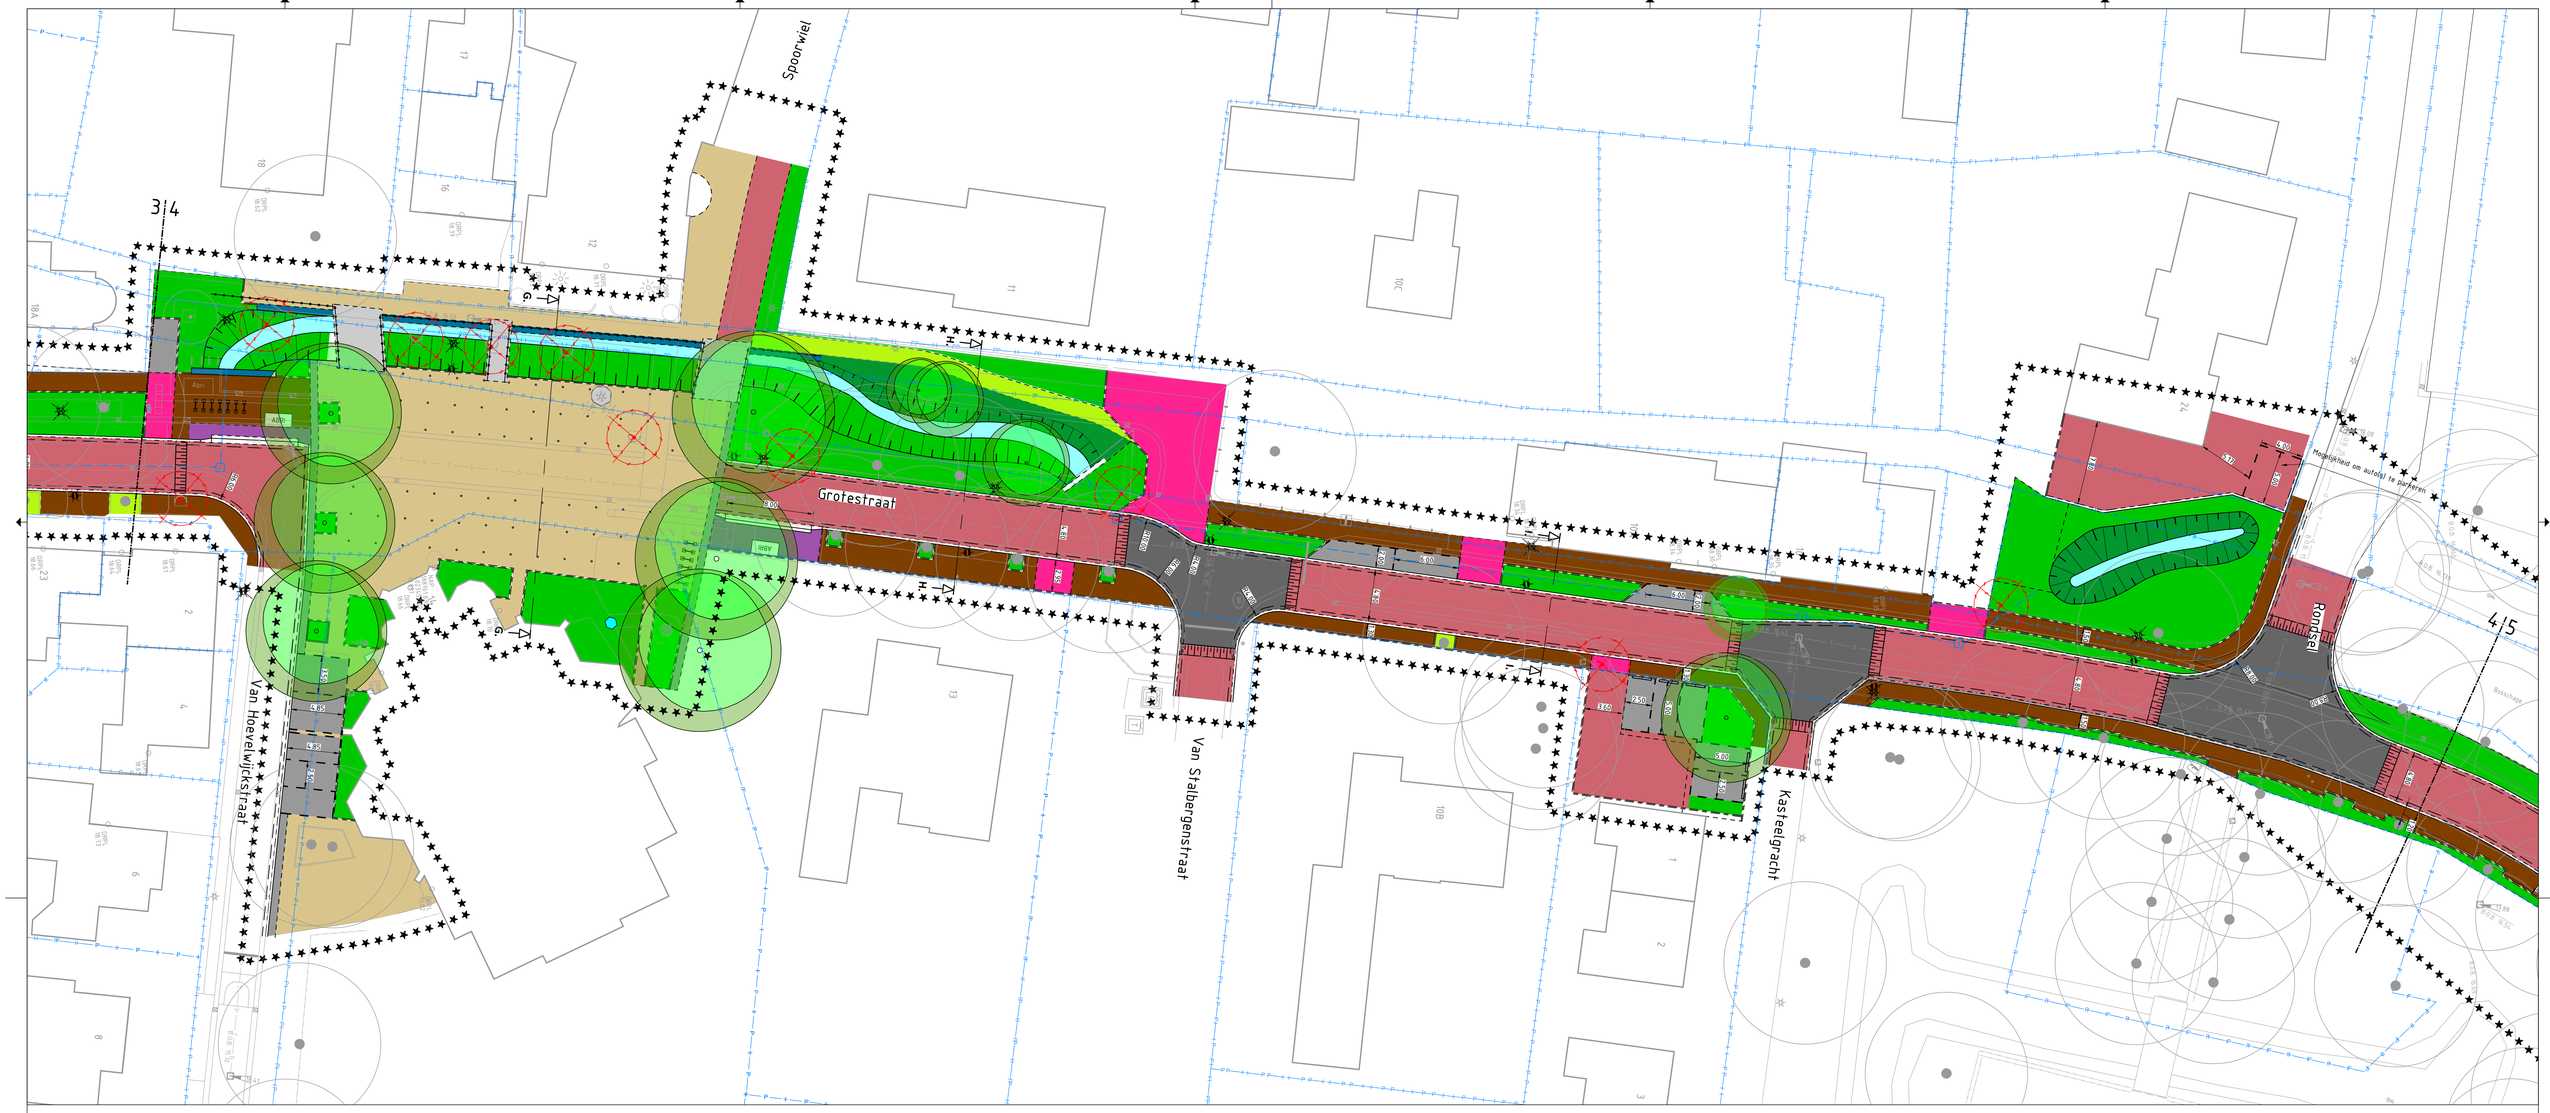

Legenda

- Bestaande situatie
- Bestaande bebouwing
- Bestaande haag
- Perceelsgrens
- Werkgrens
- Bestaande lichtmast
- Verwijderen / aanbrengen lichtmast
- Bestaande afzetpaal
- Bestaande vlaggenmast
- Bestaande inspectieput
- Aanbrengen opsluitband
- Aanbrengen geleideband
- Aanbrengen bushalteband
- Aanbrengen trottoirband
- Aanbrengen inritband
- Aanbrengen uitstapstrook
- Drempelmarkering
- Aanbrengen goot
- Parkeervakscheiding
- Materiaalscheiding
- Aanbrengen inspectieput
- Aanbrengen HWA-rioolleiding
- Rijbaan, straatbaksteen, kf, hergebruik
- Rijbaan, betonstraatstenen, kf, gebakken uitstraling
- Trottoir, straatbaksteen, df, heide/rood
- Parkeervakken, betonstraatstenen, kf, grijs
- Plateau, betonstraatstenen, kf, grijs
- Shared space, betonstraatstenen, dubbelklinker
- Plateaus, asfalt, grijs
- Fietspad, betontegels, rood
- Opritten, straatbaksteen, df, heide/rood
- Halfverharding
- Sierstrook
- Bushalte
- Kunstwerk, brug
- Keermuur
- Gras/beplanting
- Haag
- Ecologische oever
- Talud
- Aanbrengen beschoeiing
- Aanbrengen hekwerk
- Aanbrengen isolatiestrip tegen trilling/geluid
- Solitair heester
- Watergang
- Nieuwe boom (bereikte kroondiameter aangegeven na 50 jaar)
- Bestaande boom (bereikte kroondiameter aangegeven na 50 jaar)
- Bestaande leiboom (bereikte kroondiameter aangegeven na 50 jaar)
- Te kappen boom
- Fietsleunbeugel
- Markeernagel p-vak kerkplein
- Verplaatsen kruisbeeld kerk
- Aanbrengen biggenrug parkeervak
- Aanbrengen boomrooster

Tekeningenoverzicht

Tekeningnummer	Omschrijving	Datum
397.T01	Overkluizing Oploose Molenbeek - Nieuwe situatie - blad 1	02-10-2024
397.T02	Overkluizing Oploose Molenbeek - Nieuwe situatie - blad 2	02-10-2024
397.T03	Overkluizing Oploose Molenbeek - Nieuwe situatie - blad 3	02-10-2024
397.T04	**Overkluizing Oploose Molenbeek - Nieuwe situatie - blad 4**	**02-10-2024**
397.T05	Overkluizing Oploose Molenbeek - Nieuwe situatie - blad 5	02-10-2024
397.T06	Overkluizing Oploose Molenbeek - Profielen - blad 1	02-10-2024
397.T07	Overkluizing Oploose Molenbeek - Nieuwe situatie ondergronds - blad 1	02-10-2024
397.T08	Overkluizing Oploose Molenbeek - Nieuwe situatie ondergronds - blad 2	02-10-2024
397.T09	Overkluizing Oploose Molenbeek - Nieuwe situatie ondergronds - blad 3	02-10-2024
397.T10	Overkluizing Oploose Molenbeek - Nieuwe situatie ondergronds - blad 4	02-10-2024
397.T11	Overkluizing Oploose Molenbeek - Nieuwe situatie ondergronds - blad 5	02-10-2024
397.T12	Overkluizing Oploose Molenbeek - Beplantingsplan - blad 1	02-10-2024
397.T13	Overkluizing Oploose Molenbeek - Beplantingsplan - blad 2	02-10-2024
397.T14	Overkluizing Oploose Molenbeek - Beplantingsplan - blad 3	02-10-2024
397.T15	Overkluizing Oploose Molenbeek - Beplantingsplan - blad 4	02-10-2024
397.T16	Overkluizing Oploose Molenbeek - Beplantingsplan - blad 5	02-10-2024

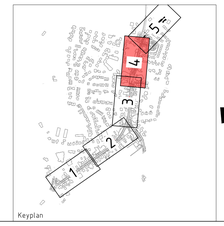

Opdrachtgever

Gemeente Land van Cuijk

C!TE

Schaal 1:200
Formaat A0
Datum 02-10-'24
Getek. AI
Geontr. AM

Omschrijving Overkluizing Oploose Molenbeek
Nieuwe situatie
Blad 4

Gewijzigd A B C D
Datum

Status
Concept

Codtekening-geen handmatige wijzigingen toegestaan

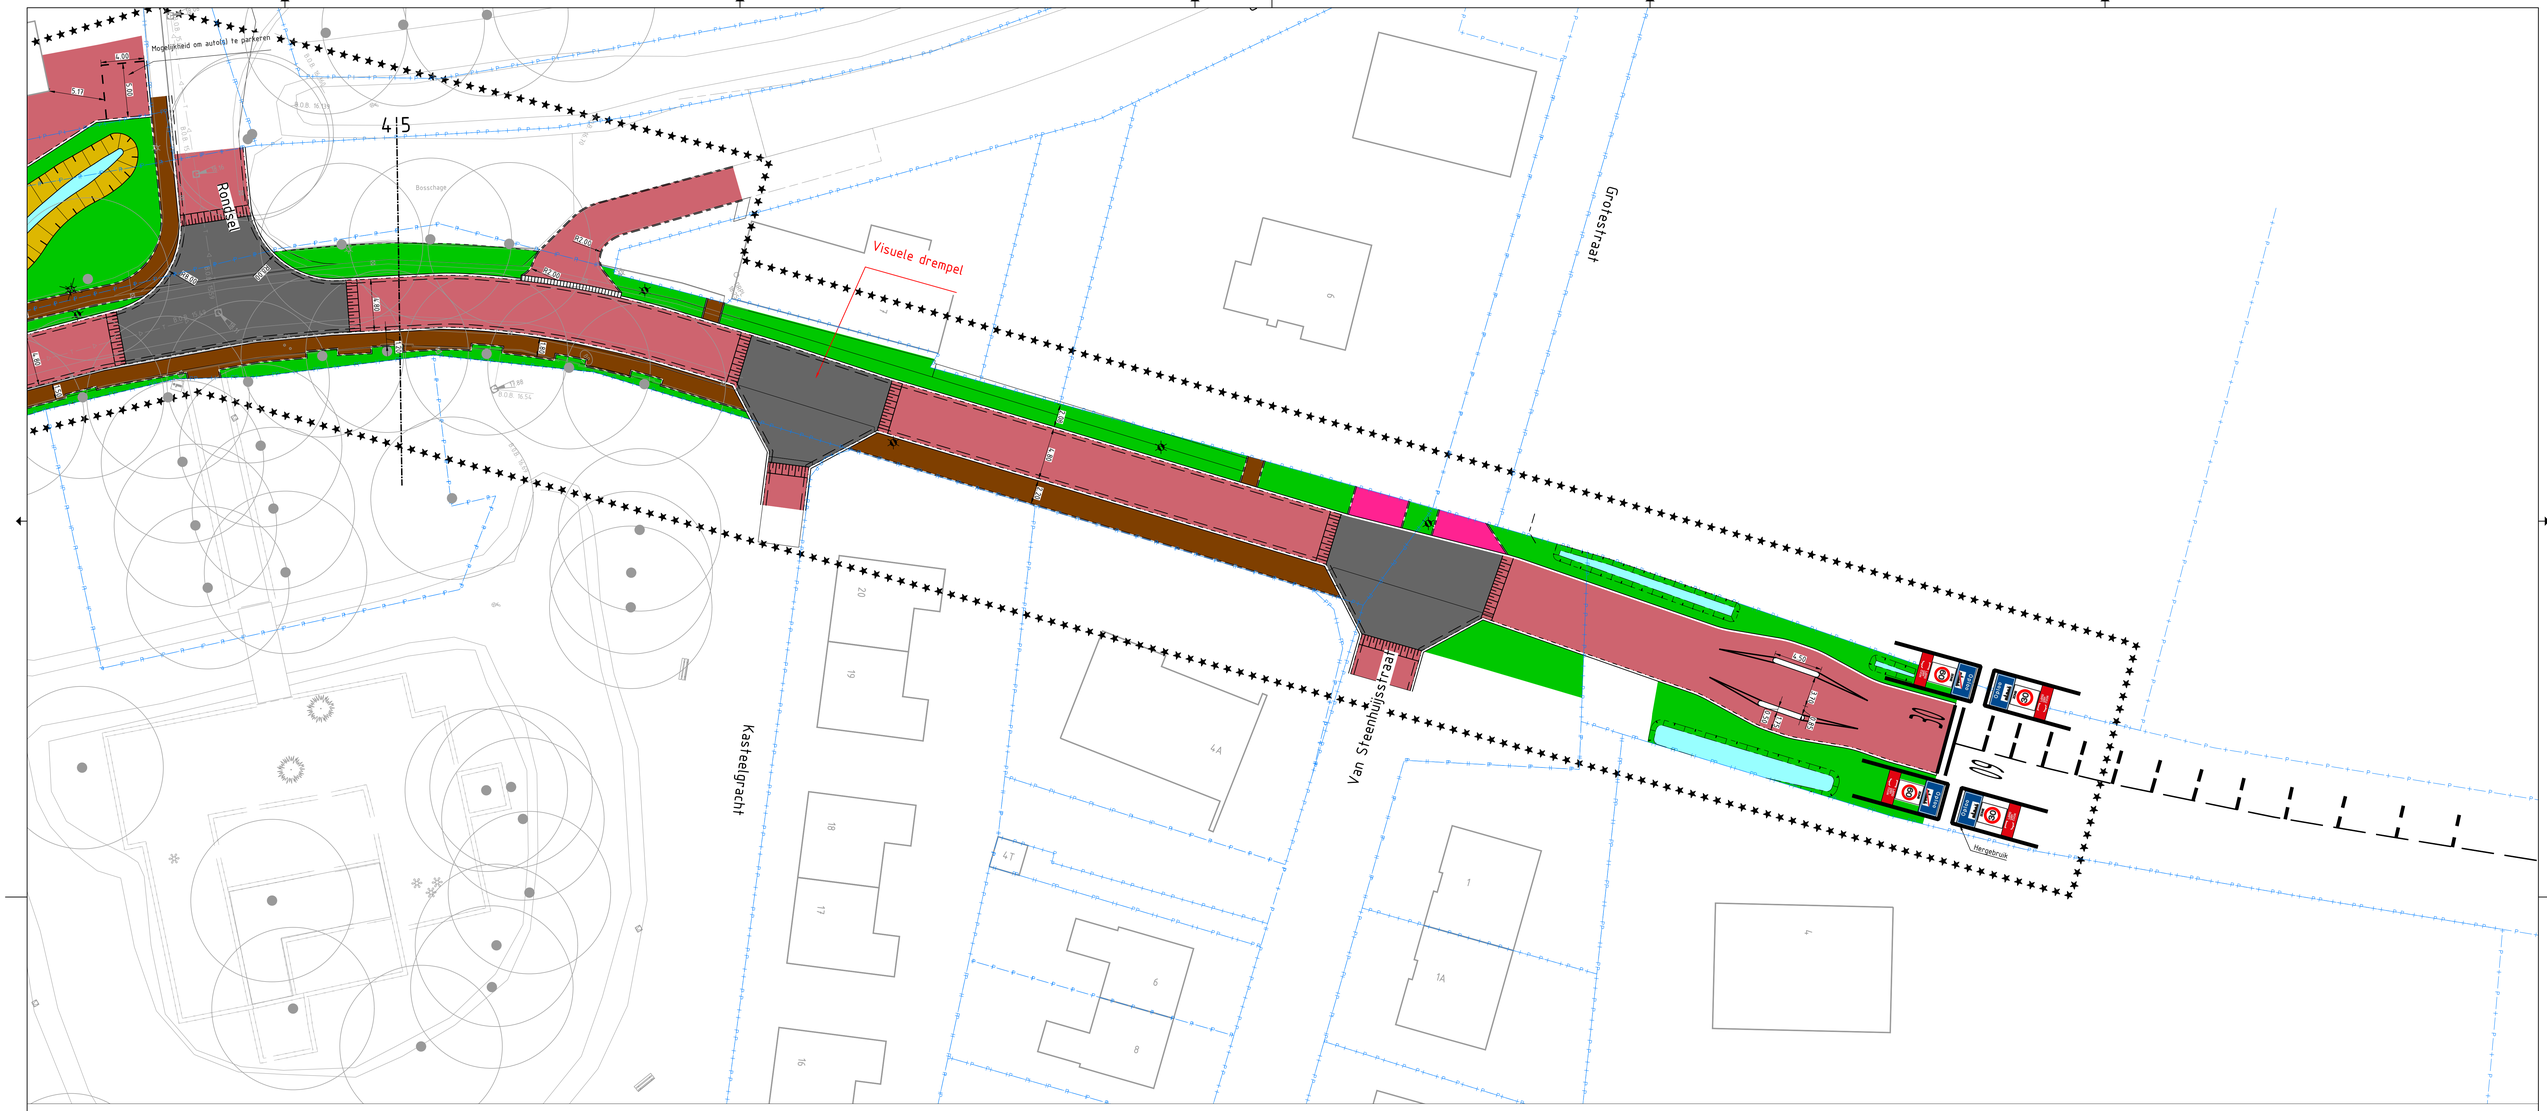

Legenda

- Bestaande situatie
- Bestaande bebouwing
- Bestaande haag
- Perceelsgrens
- Werkgrens
- Bestaande lichtmast
- Verwijderen / aanbrengen lichtmast
- Bestaande afzetpaal
- Bestaande vlaggenmast
- Bestaande inspectieput
- Aanbrengen opsluitband
- Aanbrengen geleideband
- Aanbrengen bushalteband
- Aanbrengen trottoirband
- Aanbrengen inritband
- Aanbrengen uitstapstrook
- Drempelmarkering
- Aanbrengen goot
- Parkeervakscheiding
- Materiaalscheiding
- Aanbrengen inspectieput
- Aanbrengen HWA-rioolleiding
- Rijbaan, straatbaksteen, kf, hergebruik
- Rijbaan, betonstraatstenen, kf, gebakken uitstraling
- Trottoir, straatbaksteen, df, heide/rood
- Parkeervakken, betonstraatstenen, kf, grijs
- Plateau, betonstraatstenen, kf, grijs
- Shared space, betonstraatstenen, dubbelklinker
- Plateaus, asfalt, grijs
- Fietspad, betontegels, rood
- Oprritten, straatbaksteen, df, heide/rood
- Halfverharding
- Sierstrook
- Bushalte
- Kunstwerk, brug
- Keermuur
- Gras/beplanting
- Haag
- Ecologische oever
- Talud
- Aanbrengen beschoeiing
- Aanbrengen hekwerk
- Aanbrengen isolatiestrip tegen trilling/geluid
- Solitair heester
- Watergang
- Nieuwe boom (bereikte kroondiameter aangegeven na 50 jaar)
- Bestaande boom (bereikte kroondiameter aangegeven na 50 jaar)
- Bestaande leiboom (bereikte kroondiameter aangegeven na 50 jaar)
- Te kappen boom
- Fietsleunbeugel
- Markeernagel p-vak kerkplein
- Verplaatsen kruisbeeld kerk
- Aanbrengen biggenrug parkeervak
- Aanbrengen boomrooster

Tekeningenoverzicht

Tekeningnummer	Omschrijving	Datum
397.T01	Overkluizing Oploose Molenbeek - Nieuwe situatie - blad 1	02-10-2024
397.T02	Overkluizing Oploose Molenbeek - Nieuwe situatie - blad 2	02-10-2024
397.T03	Overkluizing Oploose Molenbeek - Nieuwe situatie - blad 3	02-10-2024
397.T04	Overkluizing Oploose Molenbeek - Nieuwe situatie - blad 4	02-10-2024
397.T05	**Overkluizing Oploose Molenbeek - Nieuwe situatie - blad 5**	**02-10-2024**
397.T06	Overkluizing Oploose Molenbeek - Profielen - blad 1	02-10-2024
397.T07	Overkluizing Oploose Molenbeek - Nieuwe situatie ondergronds - blad 1	02-10-2024
397.T08	Overkluizing Oploose Molenbeek - Nieuwe situatie ondergronds - blad 2	02-10-2024
397.T09	Overkluizing Oploose Molenbeek - Nieuwe situatie ondergronds - blad 3	02-10-2024
397.T10	Overkluizing Oploose Molenbeek - Nieuwe situatie ondergronds - blad 4	02-10-2024
397.T11	Overkluizing Oploose Molenbeek - Nieuwe situatie ondergronds - blad 5	02-10-2024
397.T12	Overkluizing Oploose Molenbeek - Beplantingsplan - blad 1	02-10-2024
397.T13	Overkluizing Oploose Molenbeek - Beplantingsplan - blad 2	02-10-2024
397.T14	Overkluizing Oploose Molenbeek - Beplantingsplan - blad 3	02-10-2024
397.T15	Overkluizing Oploose Molenbeek - Beplantingsplan - blad 4	02-10-2024
397.T16	Overkluizing Oploose Molenbeek - Beplantingsplan - blad 5	02-10-2024

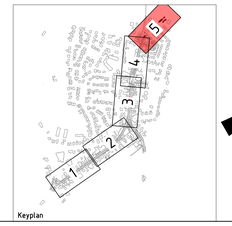

Keyplan

Opdrachtgever

Gemeente Land van Cuijk

C!TE

School 1:200
Formaat A0
Datum 02-10-'24
Getek. AI
Gecontr. AH

Omschrijving Overkluising Oploose Molenbeek
Nieuwe situatie
Blad 5

Gewijzigd A B C D Status
Datum Concept

Codtekening-geen handmatige wijzigingen toegestaan