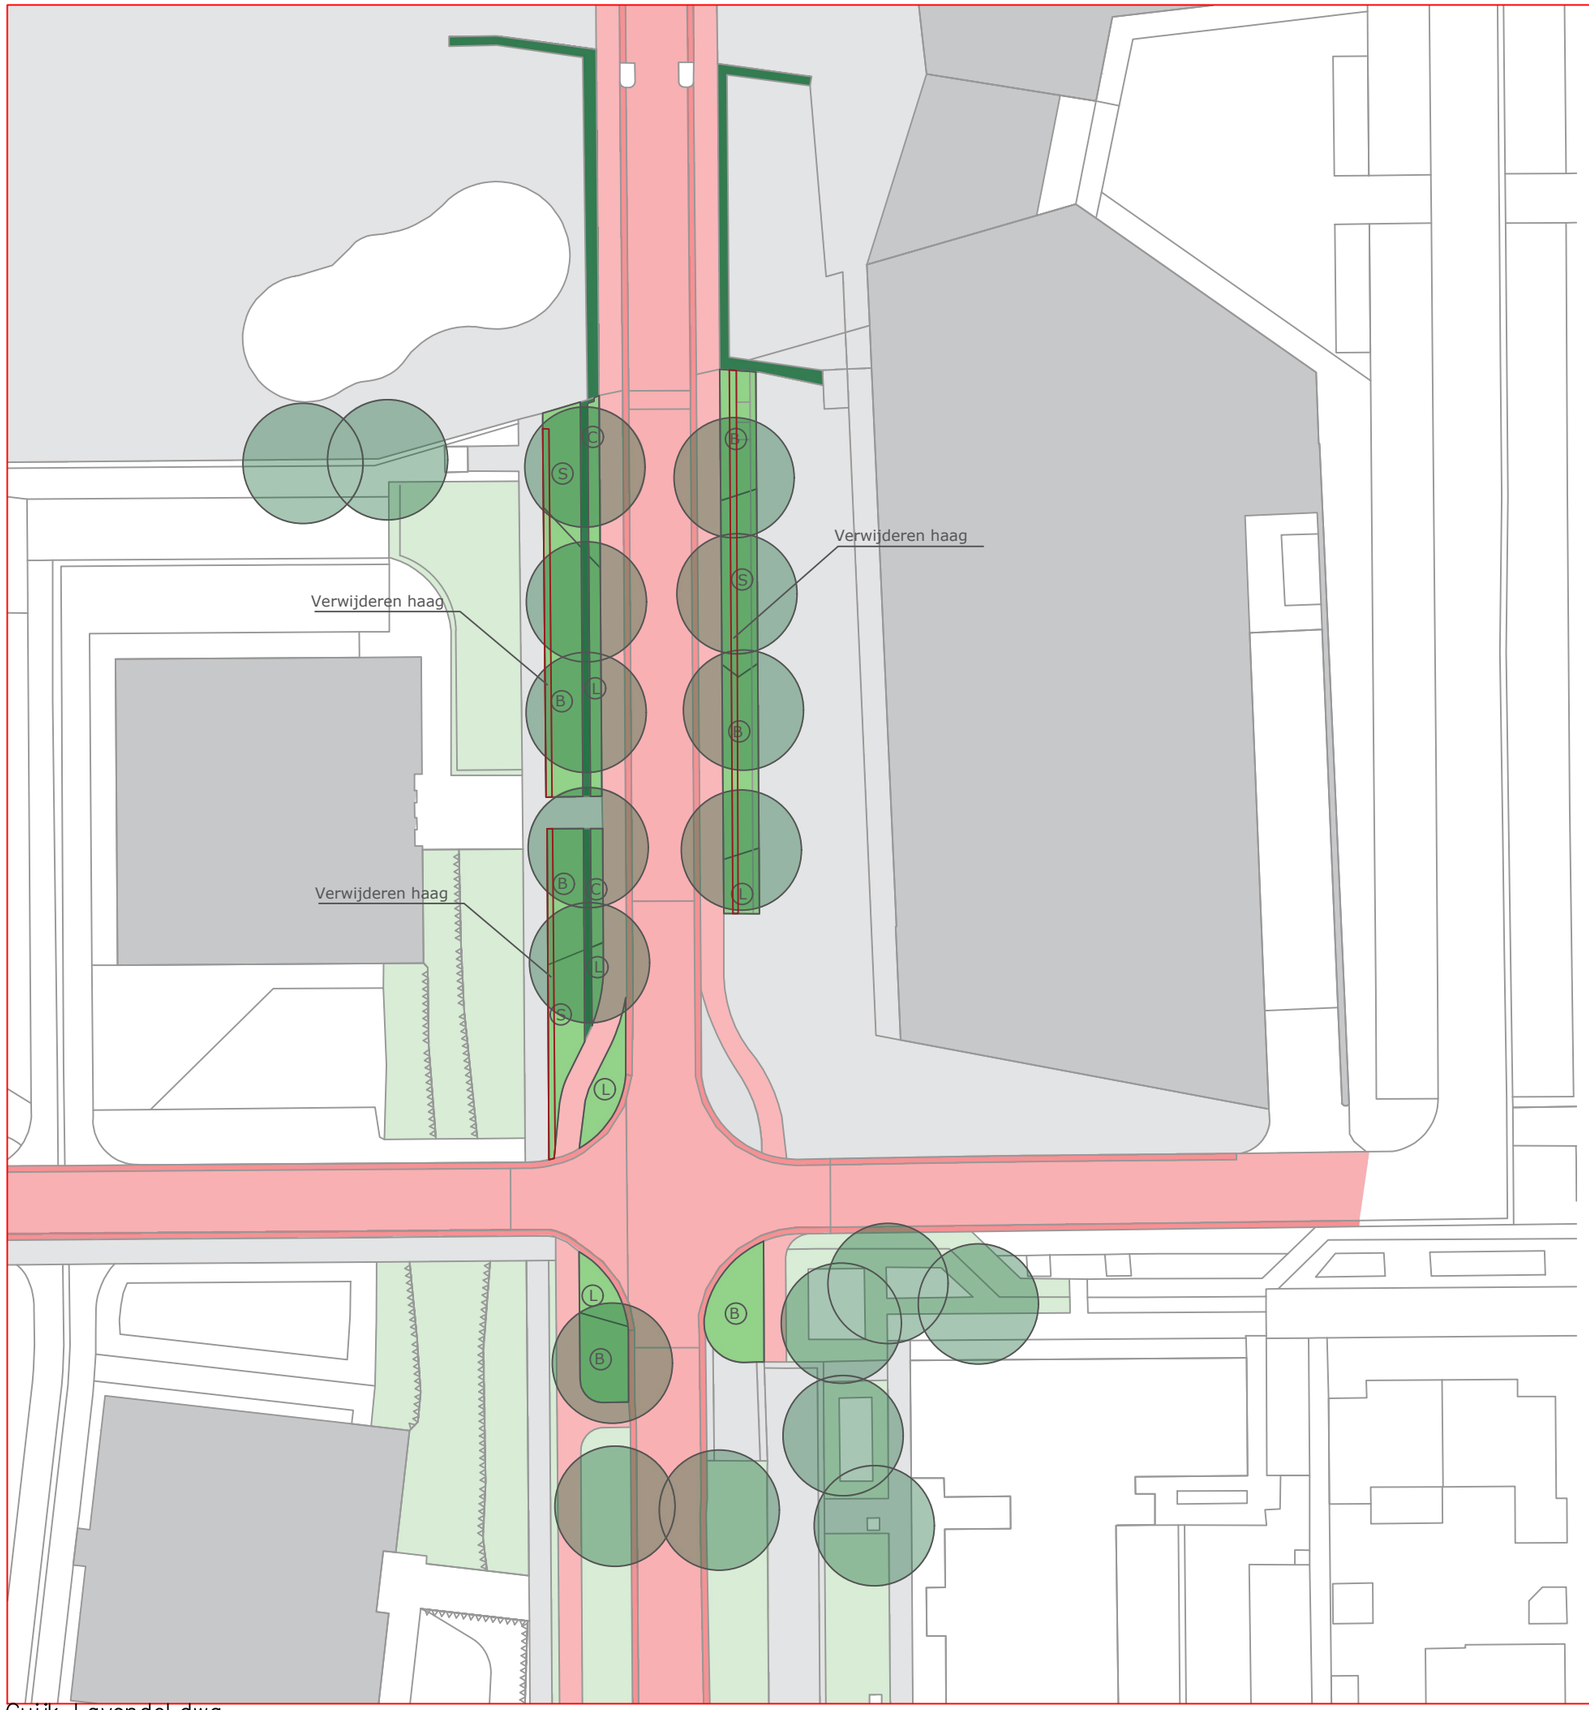

Bestaand straatwerk rijbaan & fietspad

Bestaand straatwerk overig

Bestaande bebouwing

Bestaande haag (Taxus)

Bestaand groen (openbaar en derden)

Nieuwe beplanting

B. Buddleja davidii Bleu Chip (334 m2)
C. Chaenomelis superba Jet Trail (132 m2)
L. Lonicera nitida Elegans (162 m2)
S. Spiraea japonica Anthony Waterer (199 m2)

Bestaande boom (Magnolia)

Project:
Cuijk - Lavendel

Onderdeel:
Renovatie groenvoorzieningen

Getekend:	Datum:	Formaat:	Status:
W. Derks	09-04-2025	A3	CONCEPT
Tekeningnummer:	**Blad:**	**Schaal:**	**Versie:**
1	2/2	1:500	

Bezoekadres: Louis Jansenplein 1, 5431 BV Cuijk
Postadres: Postbus 7, 5360 AA Grave
Telefoon : 0485-854000
E-mail: gemeente@landvancuijk.nl

Cuijk Lavendel.dwg