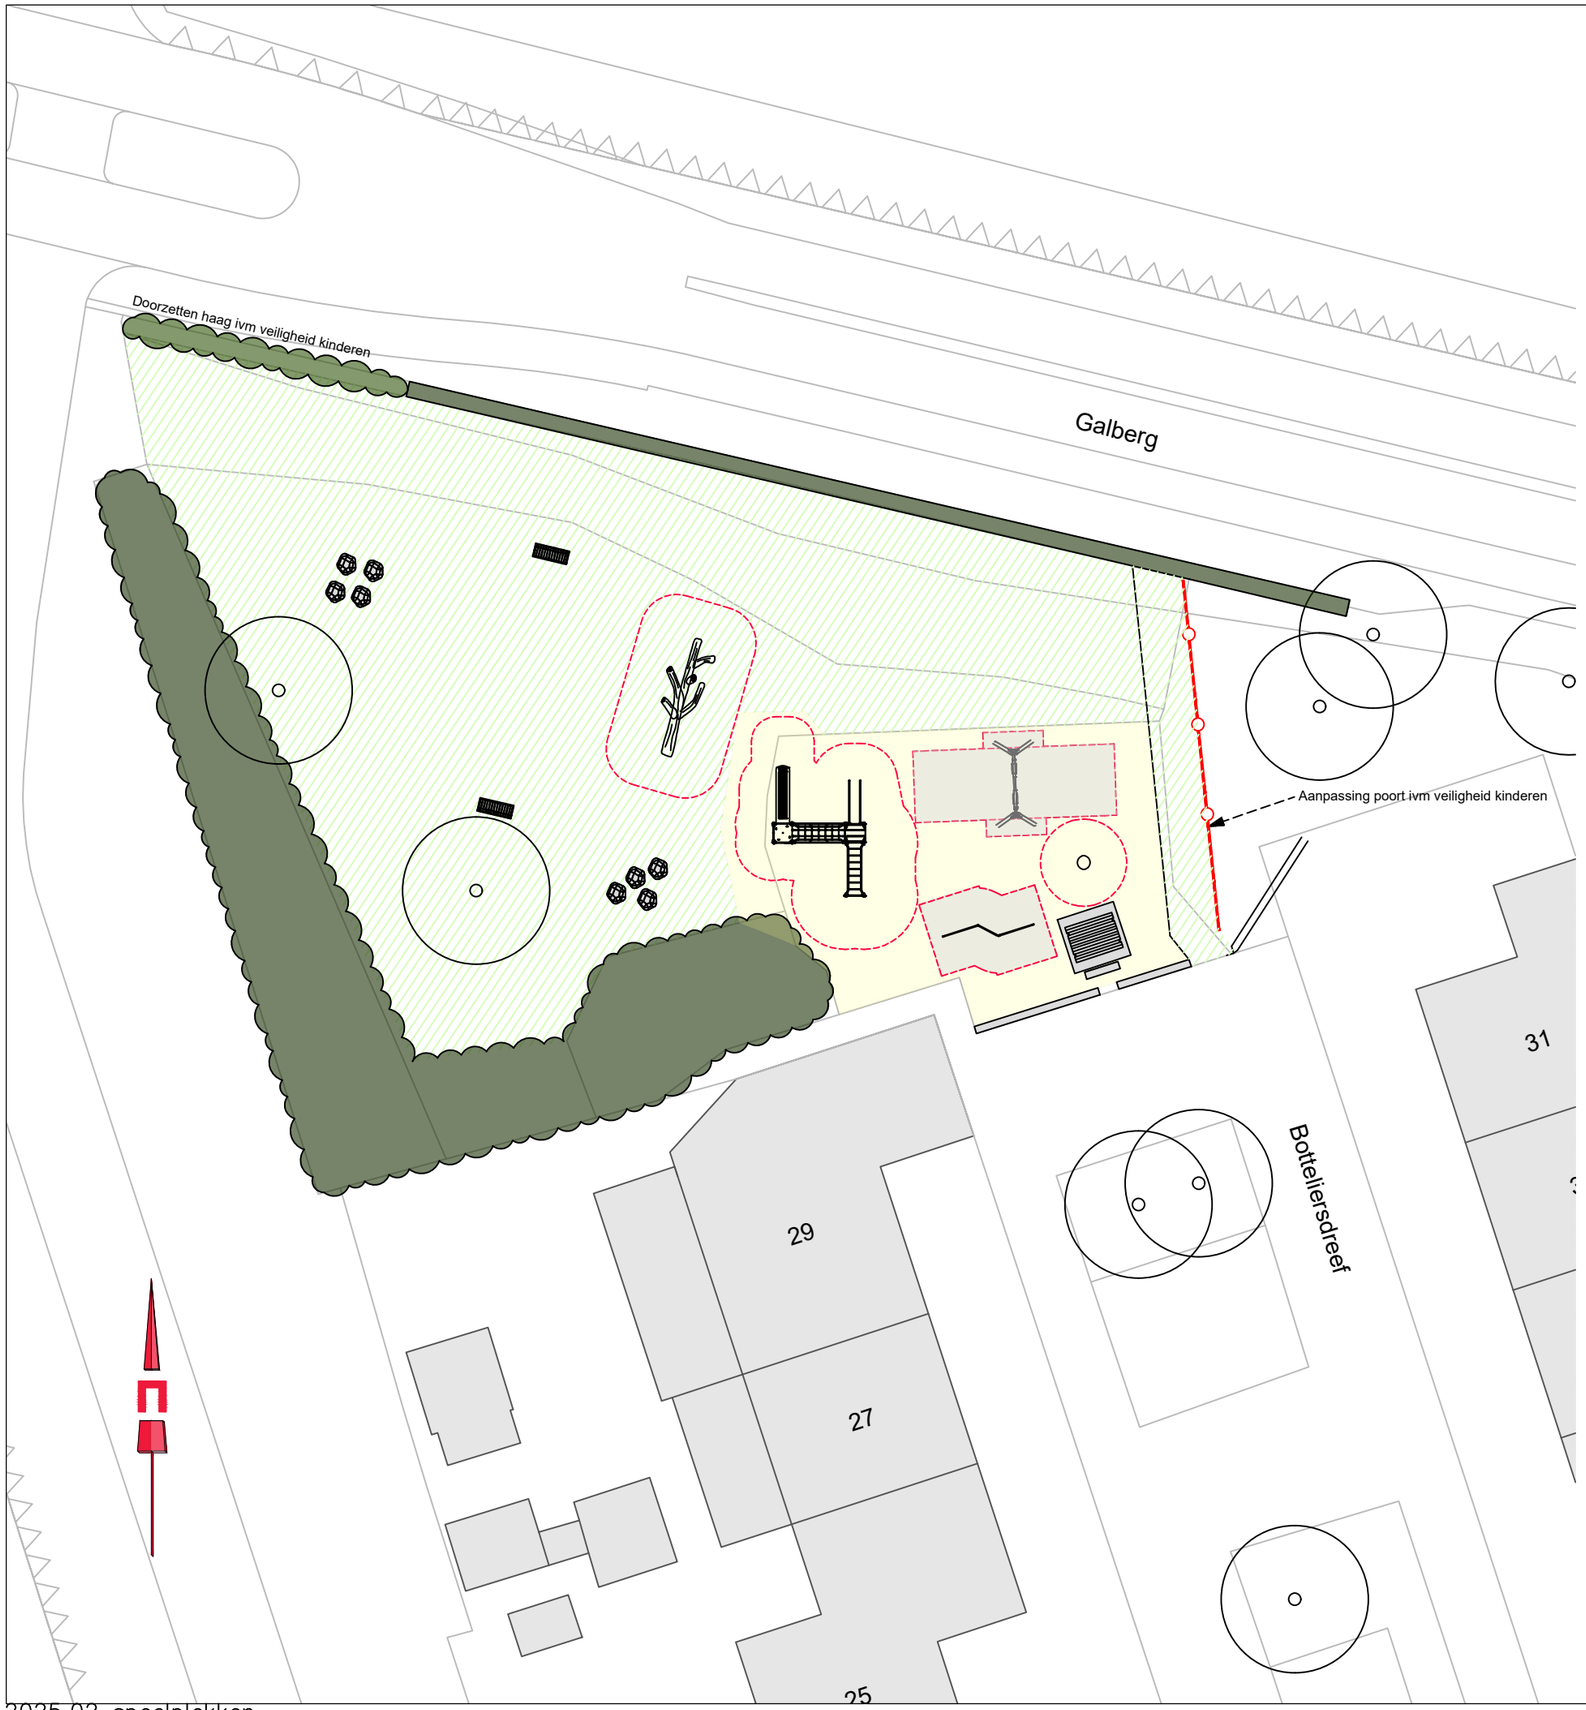

Legenda

- Kadastrale grens
- 8 — Bestaande bebouwing
- Bestaande beplanting handhaven
- Nieuwe beplanting aanbrengen
- Gazon, nieuw aan te leggen / herstellen, opnieuw inzaaien na grondwerk
- Bestaande valondergrond Valzand, opschonen
- Bestaande boom te handhaven
- Plaatsen picknickset op betonplaat

Speeltoestellen bestaand

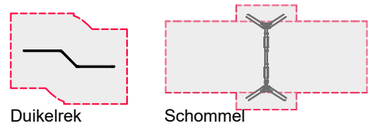

Duikelrek

Schommel

Speeltoestellen Nieuw

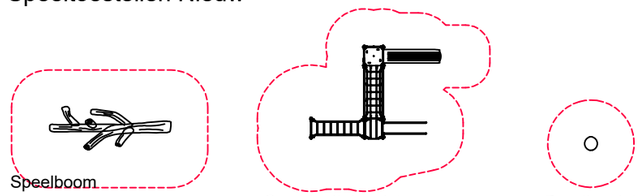

Speelboom

Combinatietoestel

Draaitoestel

Mini voetbaldoel (2x)

Natuursteen keien

Project:
Speelplekken de Valuwe

Onderdeel:
Botteliersdreef - DEFINITIEF ONTWERP

Getekend:	Datum:	Formaat:	Status:
GNA RvL	12-2025	A3	CONCEPT
Tekeningnummer:	Blad:	Schaal:	Versie:
2025.02.02	1	1:250	1.0

Bezoekadres: Raadhuisplein 1 5831JX Boxmeer
Postadres: Postbus 177 5830AD Boxmeer
Telefoon : 0485-854000
E-mail: gemeente@landvancuijk.nl

2025.02 speelplekken Valuwe.dwg