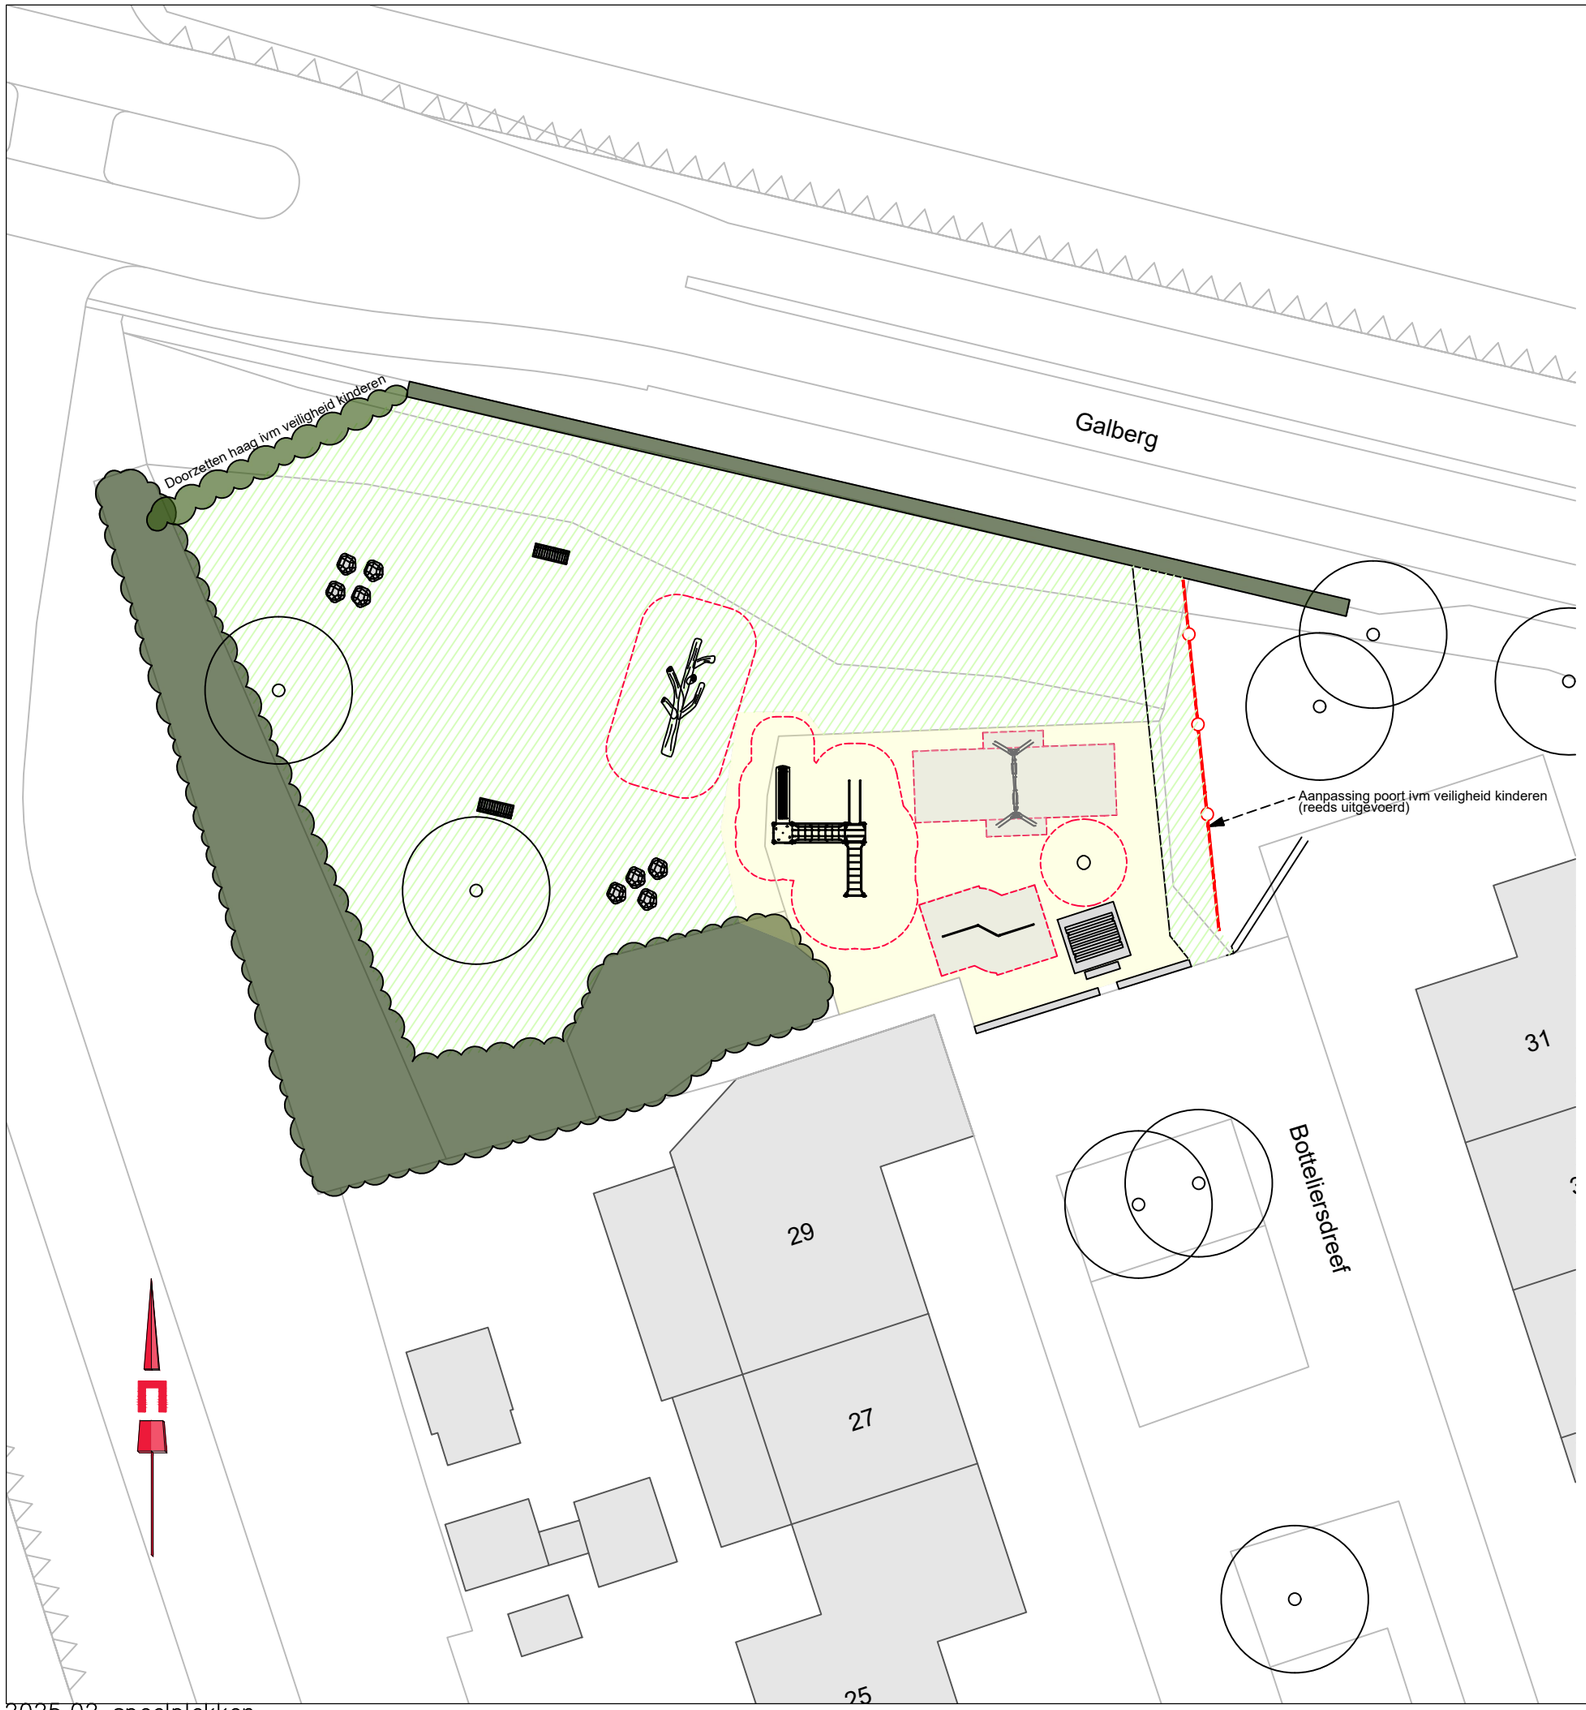

Legenda

- Kadastrale grens
- 8 — Bestaande bebouwing
- Bestaande beplanting handhaven
- Nieuwe beplanting aanbrengen
- Gazon, nieuw aan te leggen / herstellen, opnieuw inzaaien na grondwerk
- Bestaande valondergrond Valzand, opschonen
- Bestaande boom te handhaven
- Plaatsen picknickset op betonplaat

Speeltoestellen bestaand

- Duikelrek
- Schommel

Speeltoestellen Nieuw

- Speelboom
- Combinatietoestel
- Draaitoestel
- Mini voetbaldoel (2x)
- Natuursteen keien

Project:
Speelplekken de Valuwe

Onderdeel:
Botteliersdreef - DEFINITIEF ONTWERP

Getekend:	Datum:	Formaat:	Status:
GNA RvL	02-2026	A3	DEFINITIEF
Tekeningnummer:	**Blad:**	**Schaal:**	**Versie:**
2025.02.02	1	1:250	2.0

Bezoekadres: Raadhuisplein 1 5831JX Boxmeer
Postadres: Postbus 177 5830AD Boxmeer
Telefoon : 0485-854000
E-mail: gemeente@landvancuijk.nl

2025.02 speelplekken Valuwe.dwg