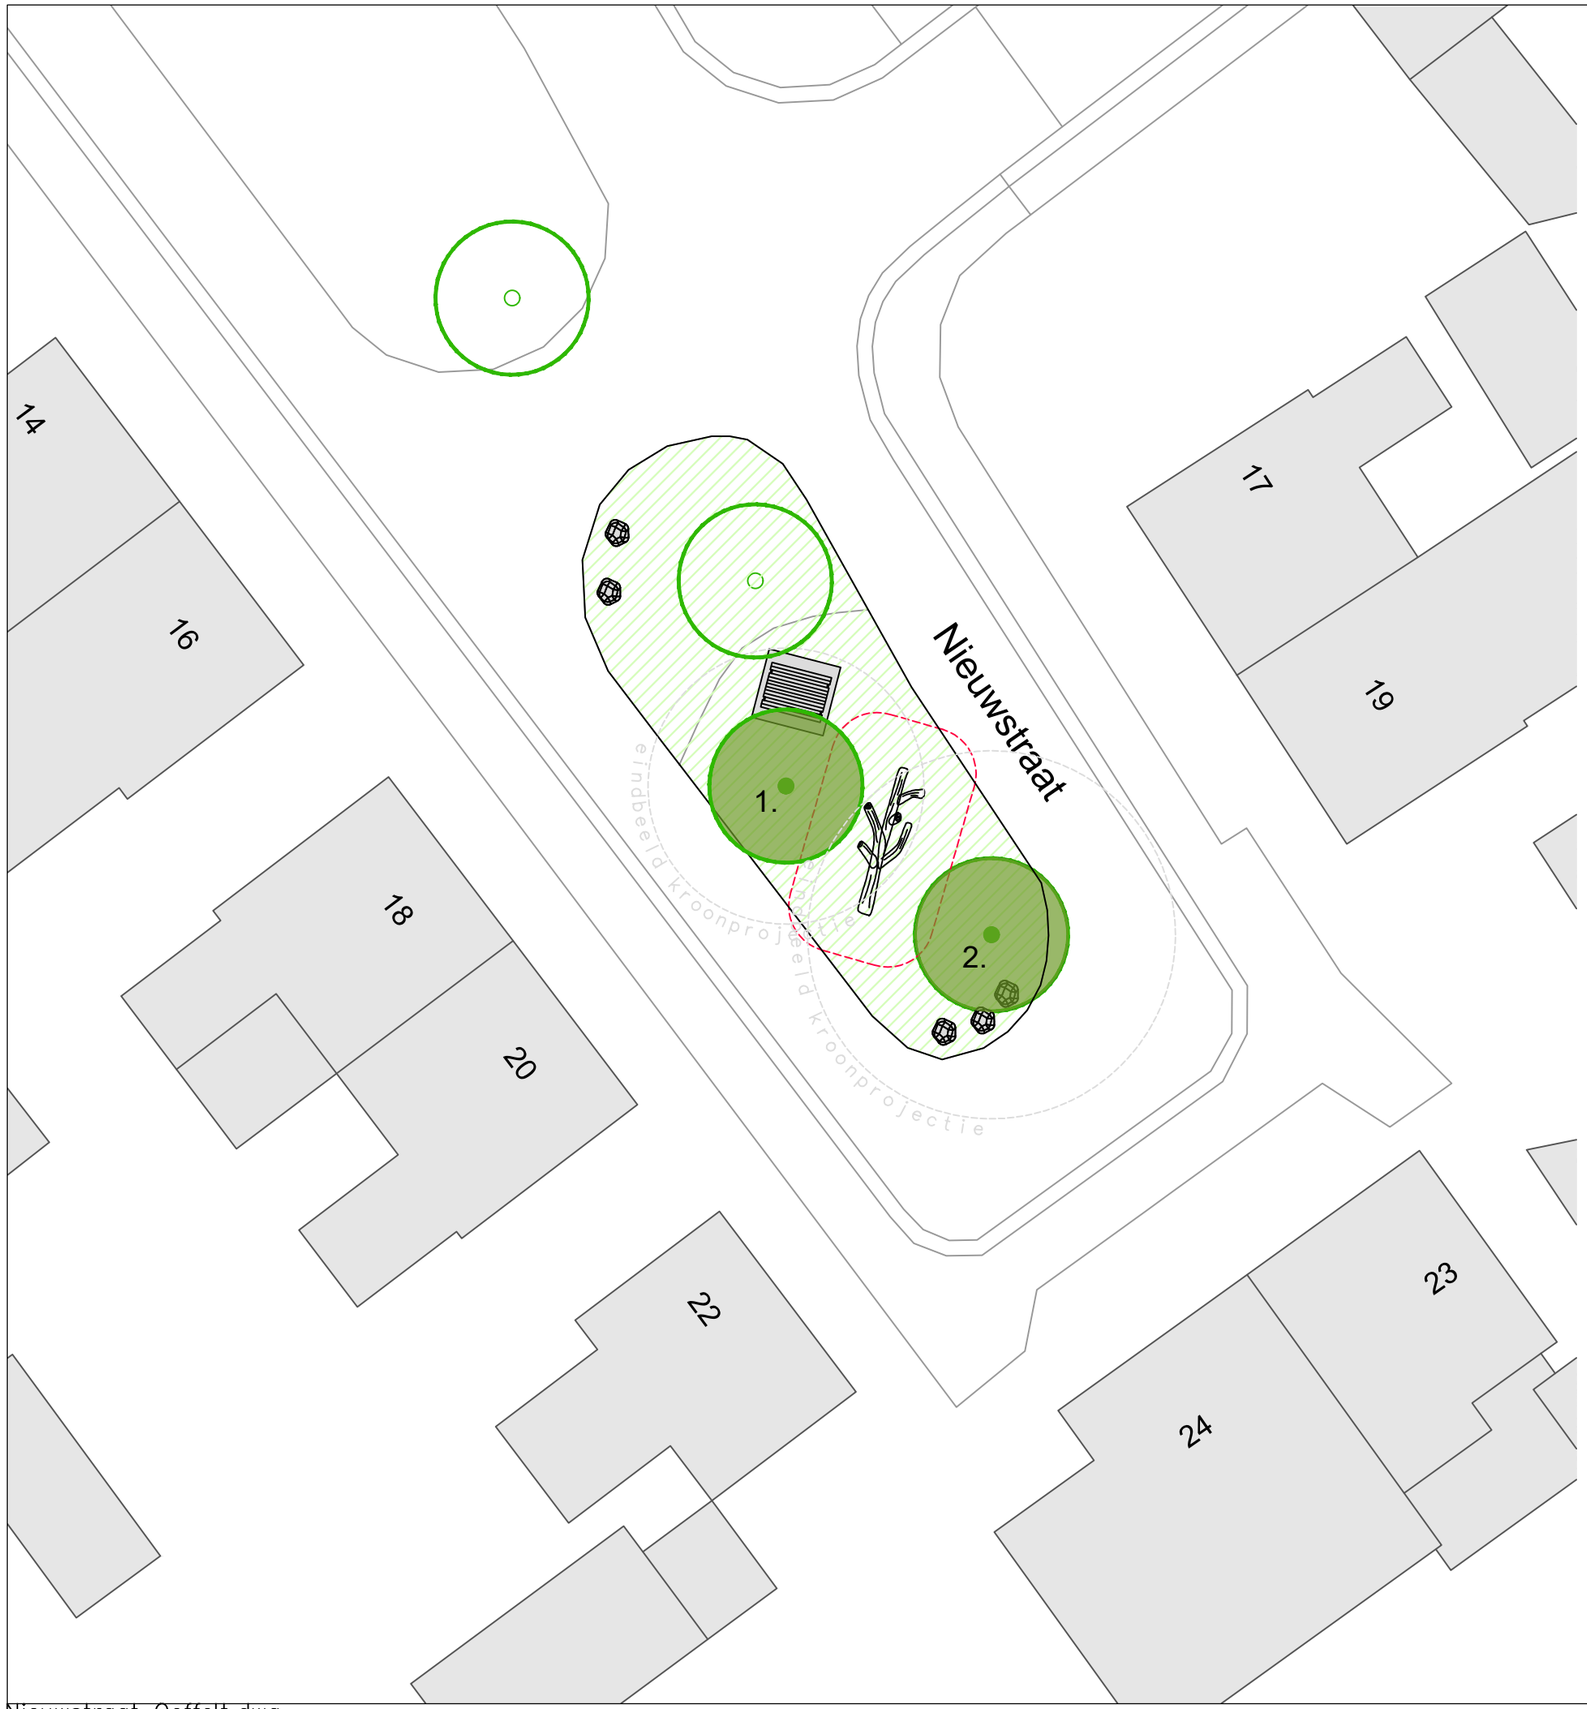

Legenda

8 — Bestaande bebouwing

Gazon bestaand en/of nieuw
Herstellen, opnieuw inzaaien na grondwerk

Plaatsen picknickset op betonplaat
Afmeting plaat: 2,40x2,30m

Nieuw te planten boom
1. Tilia cordata 'Rancho', 18-20
2. Aesculus flava 'Vestita', 18-20

Bestaande boom te handhaven

Plaatsen maaskei 80-100

Plaatsen speelboom

Project:
Nieuwstraat, Oeffelt

Onderdeel:
Vergroening - DEFINITIEF ONTWERP

Getekend:	Datum:	Formaat:	Status:
GNA RvL	02-2026	A3	CONCEPT
Tekeningnummer:	Blad:	Schaal:	Versie:
2025.21.03	1	1:200	1.0

Bezoekadres: Raadhuisplein 1 5831JX Boxmeer
Postadres: Postbus 177 5830AD Boxmeer
Telefoon : 0485-854000
E-mail: gemeente@landvancuijk.nl

Nieuwstraat Oeffelt.dwg