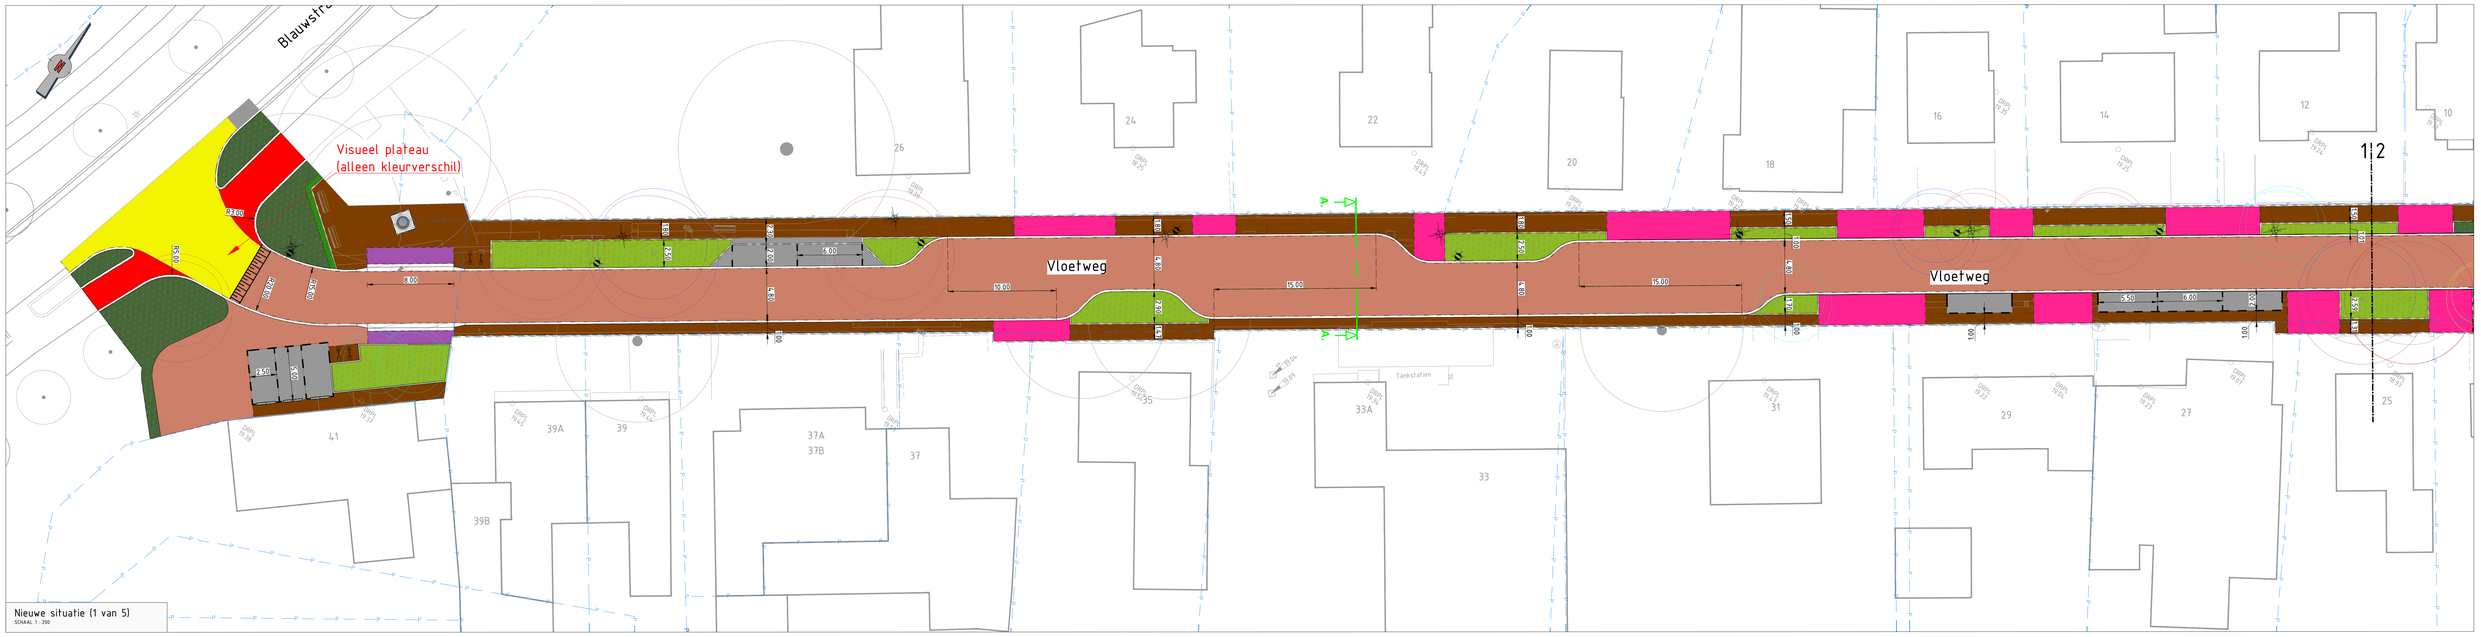

Nieuwe situatie (1 van 5)
SCHAAL 1 : 200

Nieuwe situatie (2 van 5)
SCHAAL 1 : 200

0 2 4 6 8m

Legenda

- Bestaande situatie
- Bestaande bebouwing
- Bestaande haag
- Perceelgrens
- Bestaande lichtmast
- Verwijderen / aanbrengen lichtmast
- Bestaande afzetpaal
- Bestaande vlaggemast
- Bestaande inspectieput
- Aanbrengen opsluitband
- Aanbrengen geleideband
- Aanbrengen bushalteband
- Aanbrengen trottoirband
- Aanbrengen inritband
- Aanbrengen uitstapstrook
- Drempelmarkering
- Aanbrengen goot
- Parkeervakscheiding
- Materiaalscheiding
- Aanbrengen inspectieput
- Aanbrengen HWA-rioolleiding
- Rijbaan, straatbakstenen, kf, hergebruik
- Rijbaan betonstraatstenen, kf, gebakken uitstraling
- Trottoir, straatbakstenen, df, heide/rood
- Parkeervakken, betonstraatstenen, kf, grijs
- Plateau, betonstraatstenen, kf, grijs
- Shared space, betonstraatstenen, dubbelklinker
- Plateaus, asfalt, grijs
- Fietspad, betontegels, rood
- Opritten, straatbakstenen, df, heide/rood
- Halfverharding
- Sierstrook
- Bushalte
- Kunstwerk, brug
- Keermuur
- Gras/beplanting
- Haag
- Ecologische oever
- Talud
- Aanbrengen hekwerk
- Aanbrengen isolatiestrip tegen trilling/geluid
- Watergang
- Nieuwe boom
- Bestaande boom
- Solitair heester
- Fietsleunbeugel
- Markeernagel p-vak kerkplein
- Verplaatsen kruisbeeld kerk
- Aanbrengen biggenrug parkeervak
- Aanbrengen boomrooster

Opmerkingen

Maten in meters, tenzij anders vermeld.
Materiaalmaten in mm, tenzij anders vermeld.
Peilmaten in meters t.o.v. N.A.P., tenzij anders vermeld.
Diameters in mm, tenzij anders vermeld.

Project:
Opwaarderen Grotestraat & Vloetweg
Oploo

Onderdeel:
Nieuwe situatie
Bovengronds

Fase					Revisie	Status
VOORLOPIG ONTWERP					0.3	CONCEPT
Tekeningnr:	Bundelnr:	Projectnr:	Getekend door:	Gecontroleerd door:	Datum tekening:	Schaal:	Formaat:	Blad:
397-311	397	397	N. van Casteren	J. van Leeuwen	12-02-2026	1:200	A0	1-4

Opdrachtgever:
Gemeente Land van Cuijk

CONCEPT

Corvus Infra
Posthus 2008, 6900 CB Zevenaar - Vollstruat 7, 6902 PT Zevenaar
T 0316 820 300 - E info@corvus-infra.nl - www.corvus-infra.nl

Legenda

- Bestaande situatie
- Bestaande bebouwing
- Bestaande haag
- Perceelgrens
- Bestaande lichtmast
- Verwijderen / aanbrengen lichtmast
- Bestaande afzetpaal
- Bestaande vlaggemast
- Bestaande inspectieput
- Aanbrengen opsluitband
- Aanbrengen geleideband
- Aanbrengen bushalteband
- Aanbrengen trottoirband
- Aanbrengen inritband
- Aanbrengen uitstapstrook
- Drempelmarkering
- Aanbrengen goot
- Parkeervakscheiding
- Materiaalscheiding
- Aanbrengen inspectieput
- Aanbrengen HWA-rioolleiding
- Rijbaan, straatbakstenen, kf, hergebruik
- Rijbaan betonstraatstenen, kf, gebakken uitstraling
- Trottoir, straatbakstenen, df, heide/rood
- Parkeervakken, betonstraatstenen, kf, grijs
- Plateau, betonstraatstenen, kf, grijs
- Shared space, betonstraatstenen, dubbelklinker
- Plateaus, asfalt, grijs
- Fietspad, betontegels, rood
- Opritten, straatbakstenen, df, heide/rood
- Halfverharding
- Sierstrook
- Bushalte
- Kunstwerk, brug
- Keermuur
- Gras/beplating
- Haag
- Ecologische oever
- Talud
- Aanbrengen hekwerk
- Aanbrengen isolatiestrip tegen trilling/geluid
- Watergang
- Nieuwe boom
- Bestaande boom
- Solitair heester
- Fietsleunbeugel
- Markeernagel p-vak kerkplein
- Verplaatsen kruisbeeld kerk
- Aanbrengen biggenrug parkeervak
- Aanbrengen boomrooster

Opmerkingen

Maten in meters, tenzij anders vermeld.
Materiaalmaten in mm, tenzij anders vermeld.
Peilmaten in meters t.o.v. N.A.P., tenzij anders vermeld.
Diameters in mm, tenzij anders vermeld.

0 2 4 6 8m

Project:
Opwaarderen Grotestraat & Vloetweg
Oploo

Onderdeel:
Nieuwe situatie
Bovengronds

Fase:					Versie:	Status:		
VOORLOPIG ONTWERP					0.3	CONCEPT		
Tekeningnr:	Bestekr:	Projectnr:	Gebied door:	Gecontrolleerd door:	Datum uitgifte:	Schaal:	Formaat:	Blad:
397-311	397	397	N. van Casteren	J. van Leeuwen	12-02-2026	1:200	A0	2-4

Opdrachtgever:
Gemeente Land van Cuijk

CONCEPT

Corvus Infra
Postbus 2066, 6900 CB Zevenaar - Voltastraat 7, 6902 PT Zevenaar
T 0316 820 300 - E info@corvus-infra.nl - www.corvus-infra.nl

K:_Projecten\2024\24003 _ Land van Cuijk - Inhuur projectleider 34\123_Projecten\Opwaarderen Grotestraat & Vloetweg\20 _ Ontwerp\VO Vloetweg en Grotestraat_v0.3.dwg

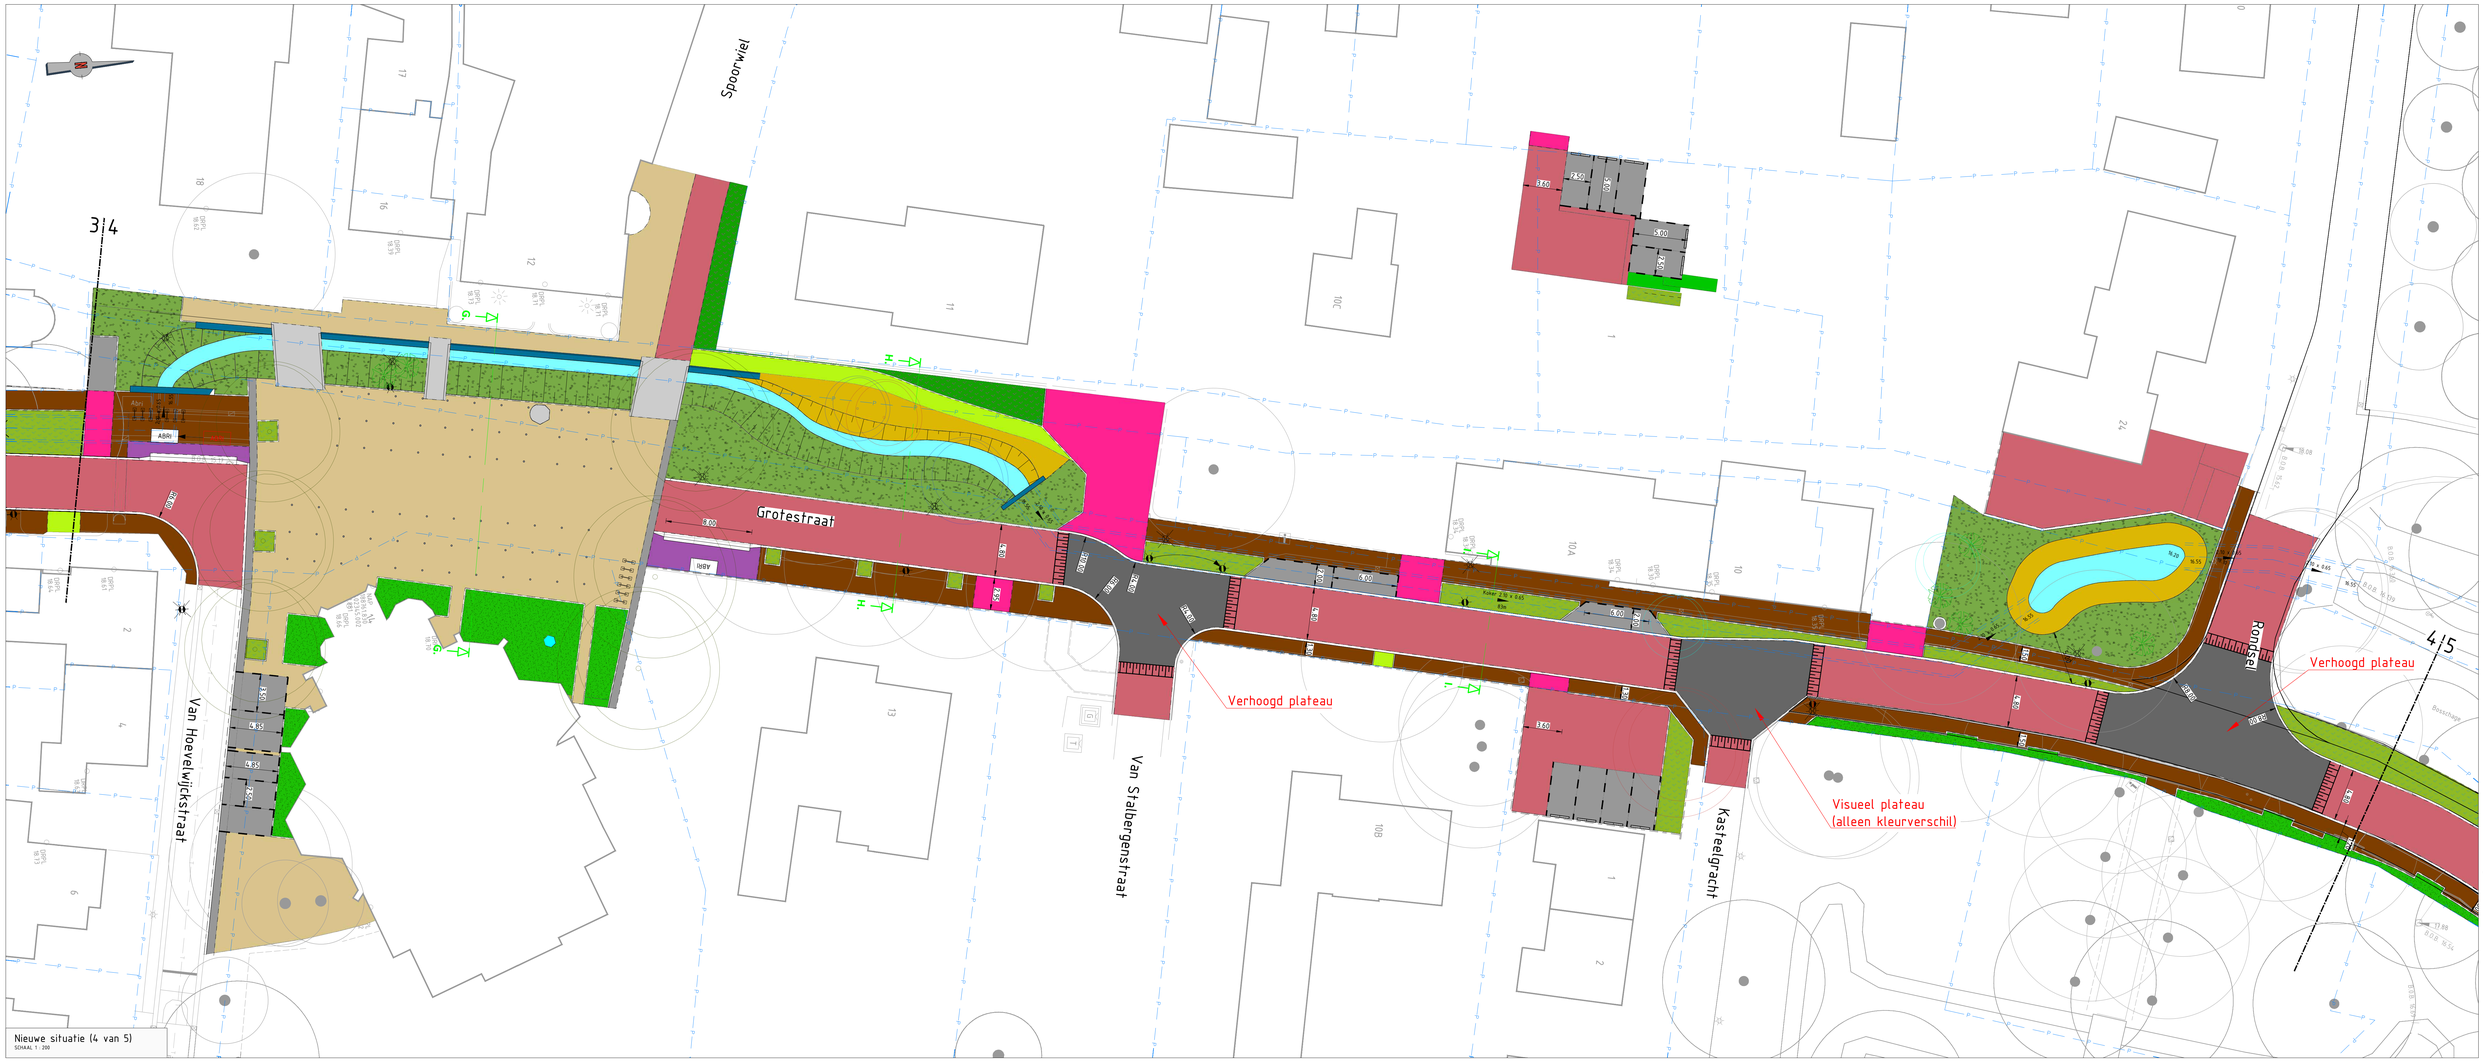

Legenda

- Bestaande situatie
- Bestaande bebouwing
- Bestaande haag
- Perceelgrens
- Bestaande lichtmast
- Verwijderen / aanbrengen lichtmast
- Bestaande afzetpaal
- Bestaande vlaggemast
- Bestaande inspectieput
- Aanbrengen opsluitband
- Aanbrengen geleideband
- Aanbrengen bushalteband
- Aanbrengen trottoirband
- Aanbrengen inritband
- Aanbrengen uitstapstrook
- Drempelmarkering
- Aanbrengen goot
- Parkeervakscheiding
- Materiaalscheiding
- Aanbrengen inspectieput
- Aanbrengen HWA-rioolleiding
- Rijbaan, straatbakstenen, kf, hergebruik
- Rijbaan betonstraatstenen, kf, gebakken uitstraling
- Trottoir, straatbakstenen, df, heide/rood
- Parkeervakken, betonstraatstenen, kf, grijs
- Plateau, betonstraatstenen, kf, grijs
- Shared space, betonstraatstenen, dubbelklinker
- Plateaus, asfalt, grijs
- Fietspad, betontegels, rood
- Opritten, straatbakstenen, df, heide/rood
- Halfverharding
- Sierstrook
- Bushalte
- Kunstwerk, brug
- Keermuur
- Gras/beplating
- Haag
- Ecologische oever
- Talud
- Aanbrengen hekwerk
- Aanbrengen isolatiestrip tegen trilling/geluid
- Watergang
- Nieuwe boom
- Bestaande boom
- Solitair heester
- Fietsleunbeugel
- Markeernagel p-vak kerkplein
- Verplaatsen kruisbeeld kerk
- Aanbrengen biggenrug parkeervak
- Aanbrengen boomrooster

Opmerkingen

Maten in meters, tenzij anders vermeld.
Materiaalmaten in mm, tenzij anders vermeld.
Peilmaten in meters t.o.v. N.A.P., tenzij anders vermeld.
Diameters in mm, tenzij anders vermeld.

Project:
Opwaarderen Grotestraat & Vloetweg
Oploo

Onderdeel:
Nieuwe situatie
Bovengronds

Fase: VOORLOPIG ONTWERP | Versie: 0.3 | Status: CONCEPT

Tekeningnr:	Bestekn:	Projectnr:	Getekend door:	Gecontroleerd door:	Datum uitgifte:	Schaal:	Formaat:	Blad:
397-311	397	397	N. van Casteren	J. van Leeuwen	12-02-2026	1:200	A0	3:4

Opdrachtgever:
Gemeente Land van Cuijk

Corvus Infra
Postbus 2068, 6900 CB Zevenaar - Volhardstraat 7, 6902 PT Zevenaar
T. 0316 820 300 - E. info@corvus-infra.nl - www.corvus-infra.nl

CONCEPT

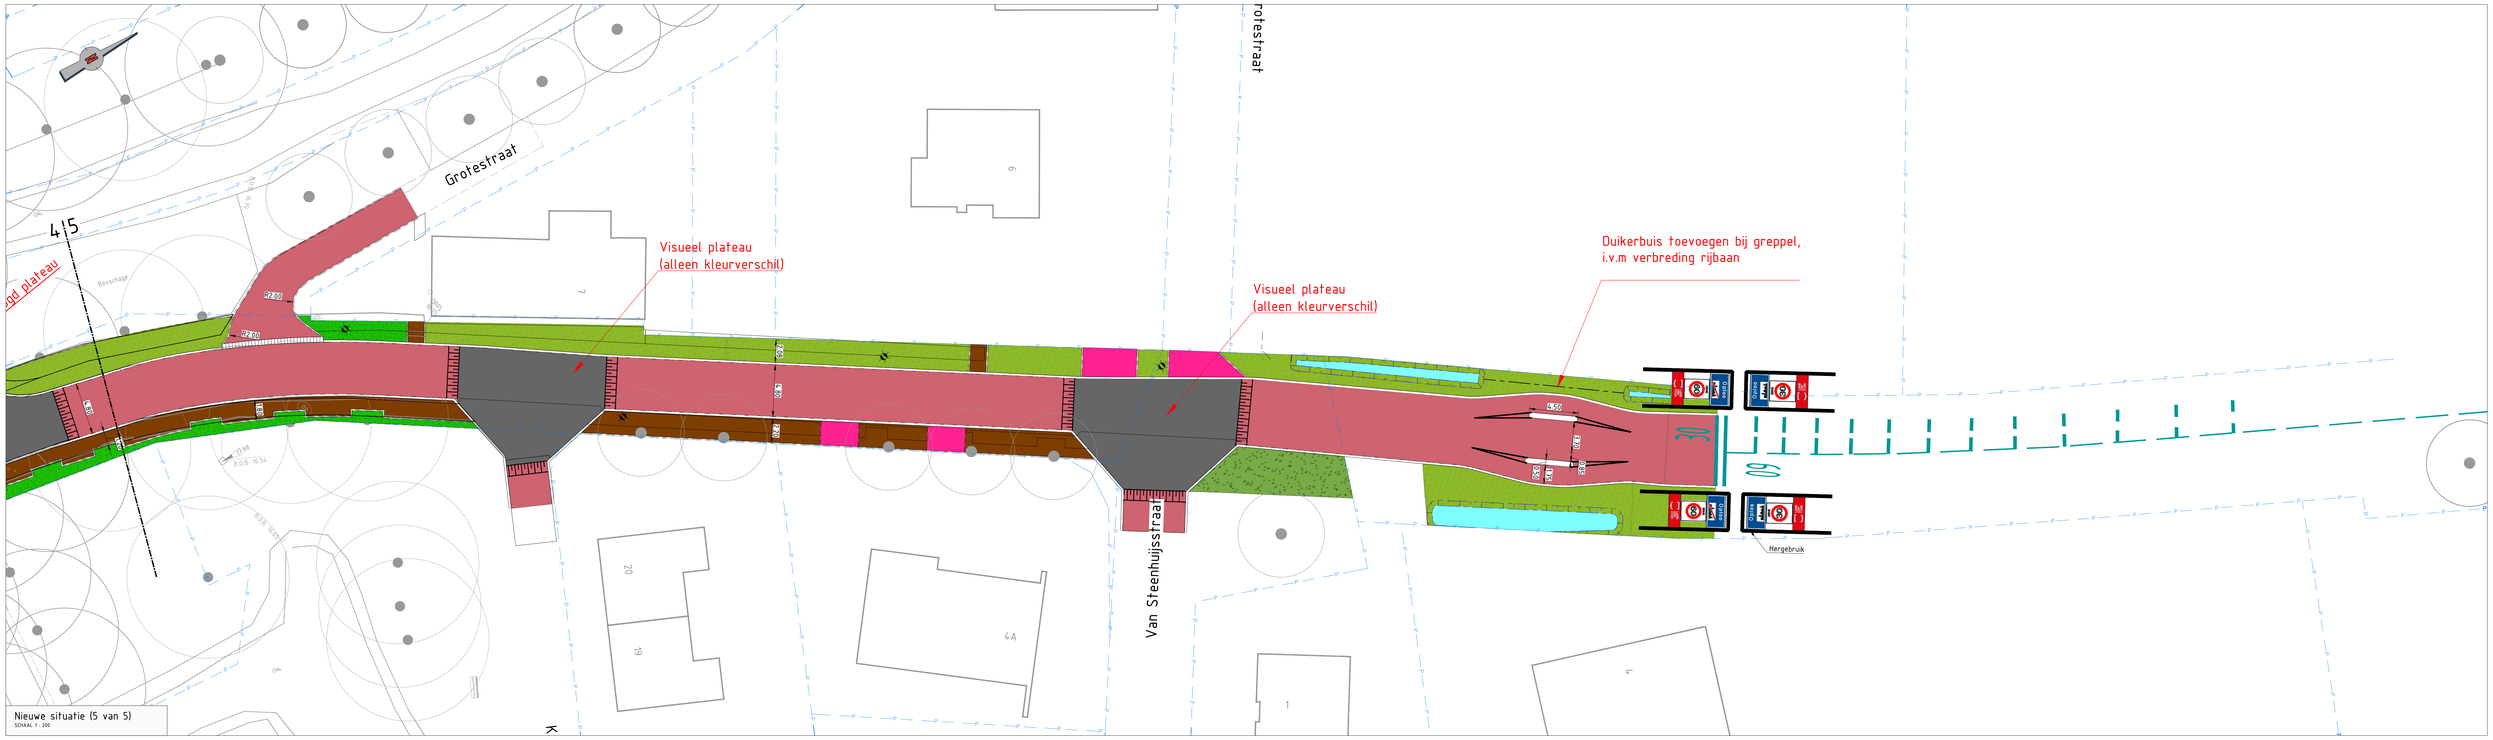

Legenda

- Bestaande situatie
- Bestaande bebouwing
- Bestaande haag
- Perceelgrens
- Bestaande lichtmast
- Verwijderen / aanbrengen lichtmast
- Bestaande afzetpaal
- Bestaande vlaggemast
- Bestaande inspectieput
- Aanbrengen opsluitband
- Aanbrengen geleideband
- Aanbrengen bushalteband
- Aanbrengen trottoirband
- Aanbrengen inritband
- Aanbrengen uitstapstrook
- Drempelmarkering
- Aanbrengen goot
- Parkeervakscheiding
- Materiaalscheiding
- Aanbrengen inspectieput
- Aanbrengen HWA-rioolleiding
- Rijbaan, straatbakstenen, kf, hergebruik
- Rijbaan betonstraatstenen, kf, gebakken uitstraling
- Trottoir, straatbakstenen, df, heide/rood
- Parkeervakken, betonstraatstenen, kf, grijs
- Plateau, betonstraatstenen, kf, grijs
- Shared space, betonstraatstenen, dubbelklinker
- Plateaus, asfalt, grijs
- Fietspad, betontegels, rood
- Opritten, straatbakstenen, df, heide/rood
- Halfverharding
- Sierstrook
- Bushalte
- Kunstwerk, brug
- Keermuur
- Gras/beplating
- Haag
- Ecologische oever
- Talud
- Aanbrengen hekwerk
- Aanbrengen isolatiestrip tegen trilling/geluid
- Watergang
- Nieuwe boom
- Bestaande boom
- Solitair heester
- Fietsleunbeugel
- Markeernagel p-vak kerkplein
- Verplaatsen kruisbeeld kerk
- Aanbrengen biggenrug parkeervak
- Aanbrengen boomrooster

Opmerkingen

Maten in meters, tenzij anders vermeld.
Materiaalmaten in mm, tenzij anders vermeld.
Peilmaten in meters t.o.v. N.A.P., tenzij anders vermeld.
Diameters in mm, tenzij anders vermeld.

Project:
Opwaarderen Grotestraat & Vloetweg
Oploo

Onderdeel:
Nieuwe situatie
Bovengronds

Fase:	Versie:	Status:
VOORLOPIG ONTWERP	0.3	CONCEPT

Tekeningnr:	Revisie:	Projectnr:	Getekend door:	Gecontroleerd door:	Datum tekening:	Schaal:	Formaat:	Blad:
397-311	397	397	N. van Casteren	J. van Leeuwen	12-02-2026	1:200	A0	4.4

Opdrachtgever:
Gemeente Land van Cuijk

Corvus Infra
Posthus 2066, 6900 CB Zevenaar - Volhastraat 7, 6902 PT Zevenaar
T. 0316 820 300 - E. info@corvus-infra.nl - www.corvus-infra.nl

CONCEPT