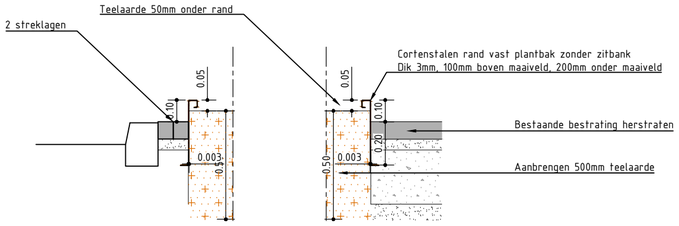

Normaalprofiel Cortenstalenbak

Schaal 1:20

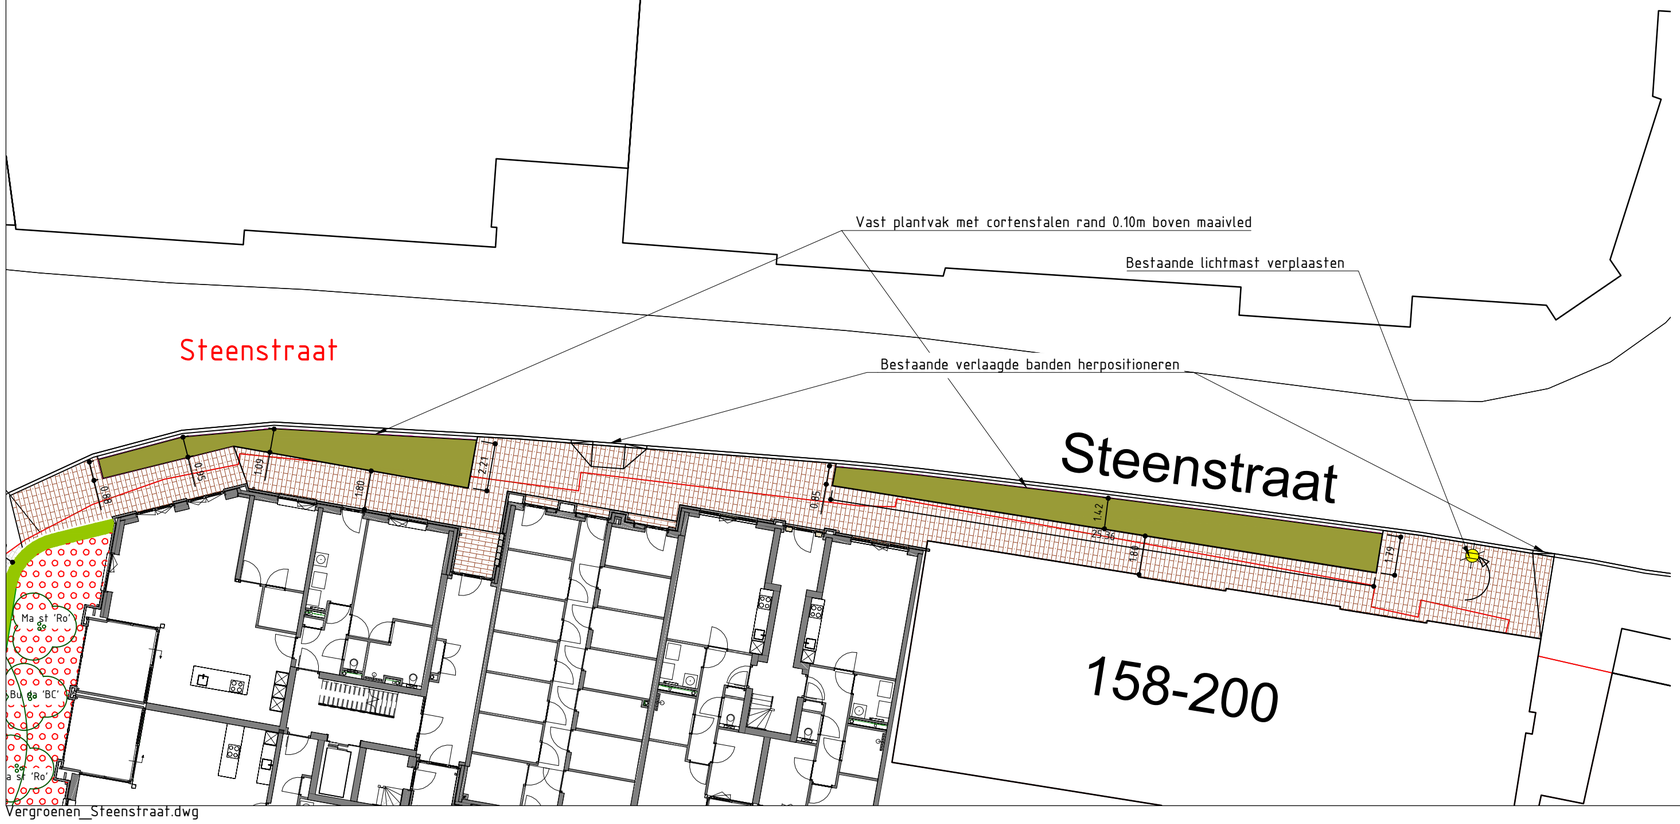

Vergroenen_Steenstraat.dwg

	Gewijzigd:	Datum:	Wijziging:
D			
C			
B			
A			

Project:
Hoek Steenstraat

Omschrijving:
Vergroenen Steenstraat

LAND VAN CUIJK

Getekend:	Datum:	Bestand:	Status:
RTE	05-02-2026		
Tekeningnummer:	Bladnummer:	Schaal:	Formaat:
2026-004		1:200	A3

Bezoekadres: Raadhuisplein 1 8531JX Boxmeer
Postadres: Postbus 177 5830AD Boxmeer
Telefoon : 0485-854000
E-mail: gemeente@landvancuijk.nl