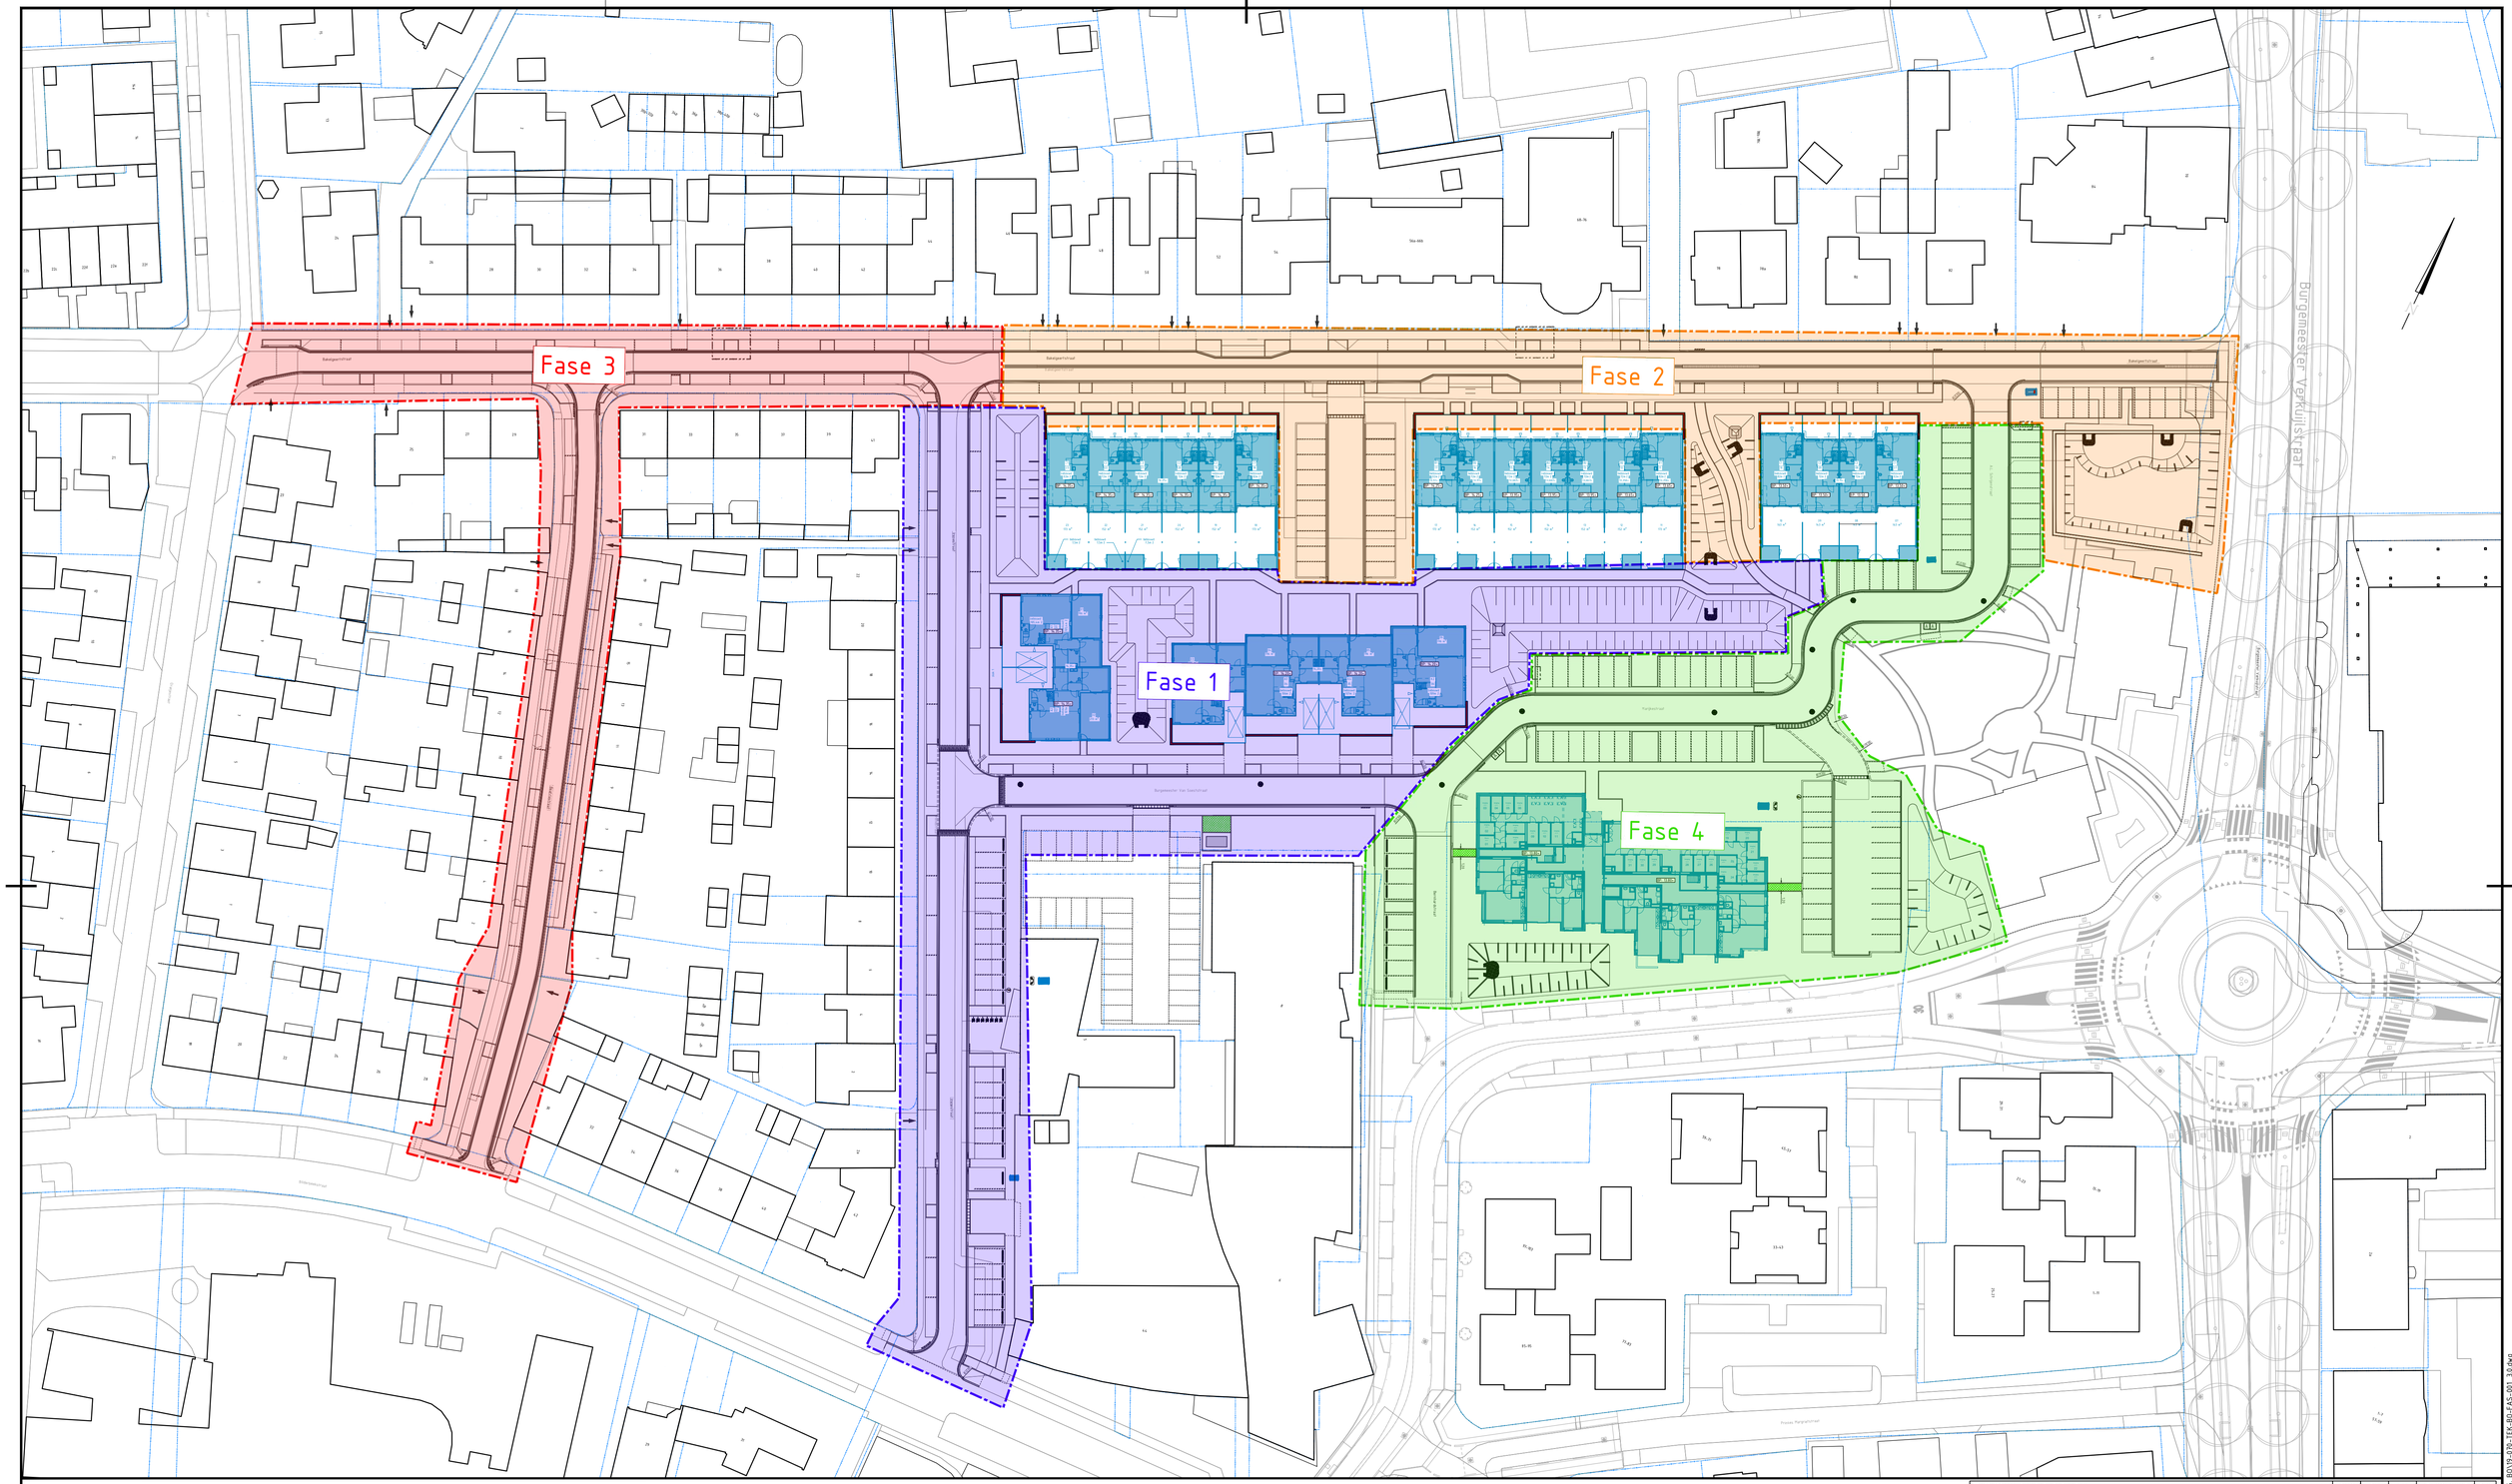

Legenda

- Fase 1: Irenestraat, Burg. Van Soeststraat, wadi en achterpad binnenterrein incl. tijdelijk VW riool Bakelgeertstraat (woning 43 t/m 69)
- Fase 2: Bakelgeertstraat (tussen Burg. Verkuijlstraat – Irenstraat)
- Fase 3: Bakelgeertstraat (tussen Irenestraat en Oranjestraat) en Beatrixstraat
- Fase 4: A.L. Schrijenstraat en Bernhardstraat

Definitieve bestekstekening	BM2	BH	LM	17-09-2025	3.0
Derde uitgave	BM2	BH	RT	22-08-2025	2.0
Eerste uitgave	BM2	BH	TK	23-05-2025	1.0
omschrijving wijziging	acc.	gez.	get.	datum	ver.

project : Inbreidingsplan Bakelgeert te Boxmeer

onderdeel : Faseringstekening

opdrachtgever : Gemeente Boxmeer

fase : BO

schaal : 1:500

formaat : A1

blad : 001 van : 001

projectnr. : 19-070

tekeningnr. : 19-070-TEK-BO-FAS-001

DUCOT Engineering & Advies
Kantoor Herten/Roermond
Business Center Roerpoort
Boven de Wolfskuil 3 unit 3.D30
6049 LX Roermond
Kantoor 's-Hertogenbosch
Lareweg 82
5234 KC 's-Hertogenbosch
Tel: 0475 - 71 13 90
e-mail: info@ducot.nl
website: www.ducot.nl

Bestandslocatie: N:\2 - PROJECTEN\19-070 BOME, BP Bakelgeert\7. Ontwerp\15. BOVB-070-TEK-BO-FAS-001_3.0.dwg