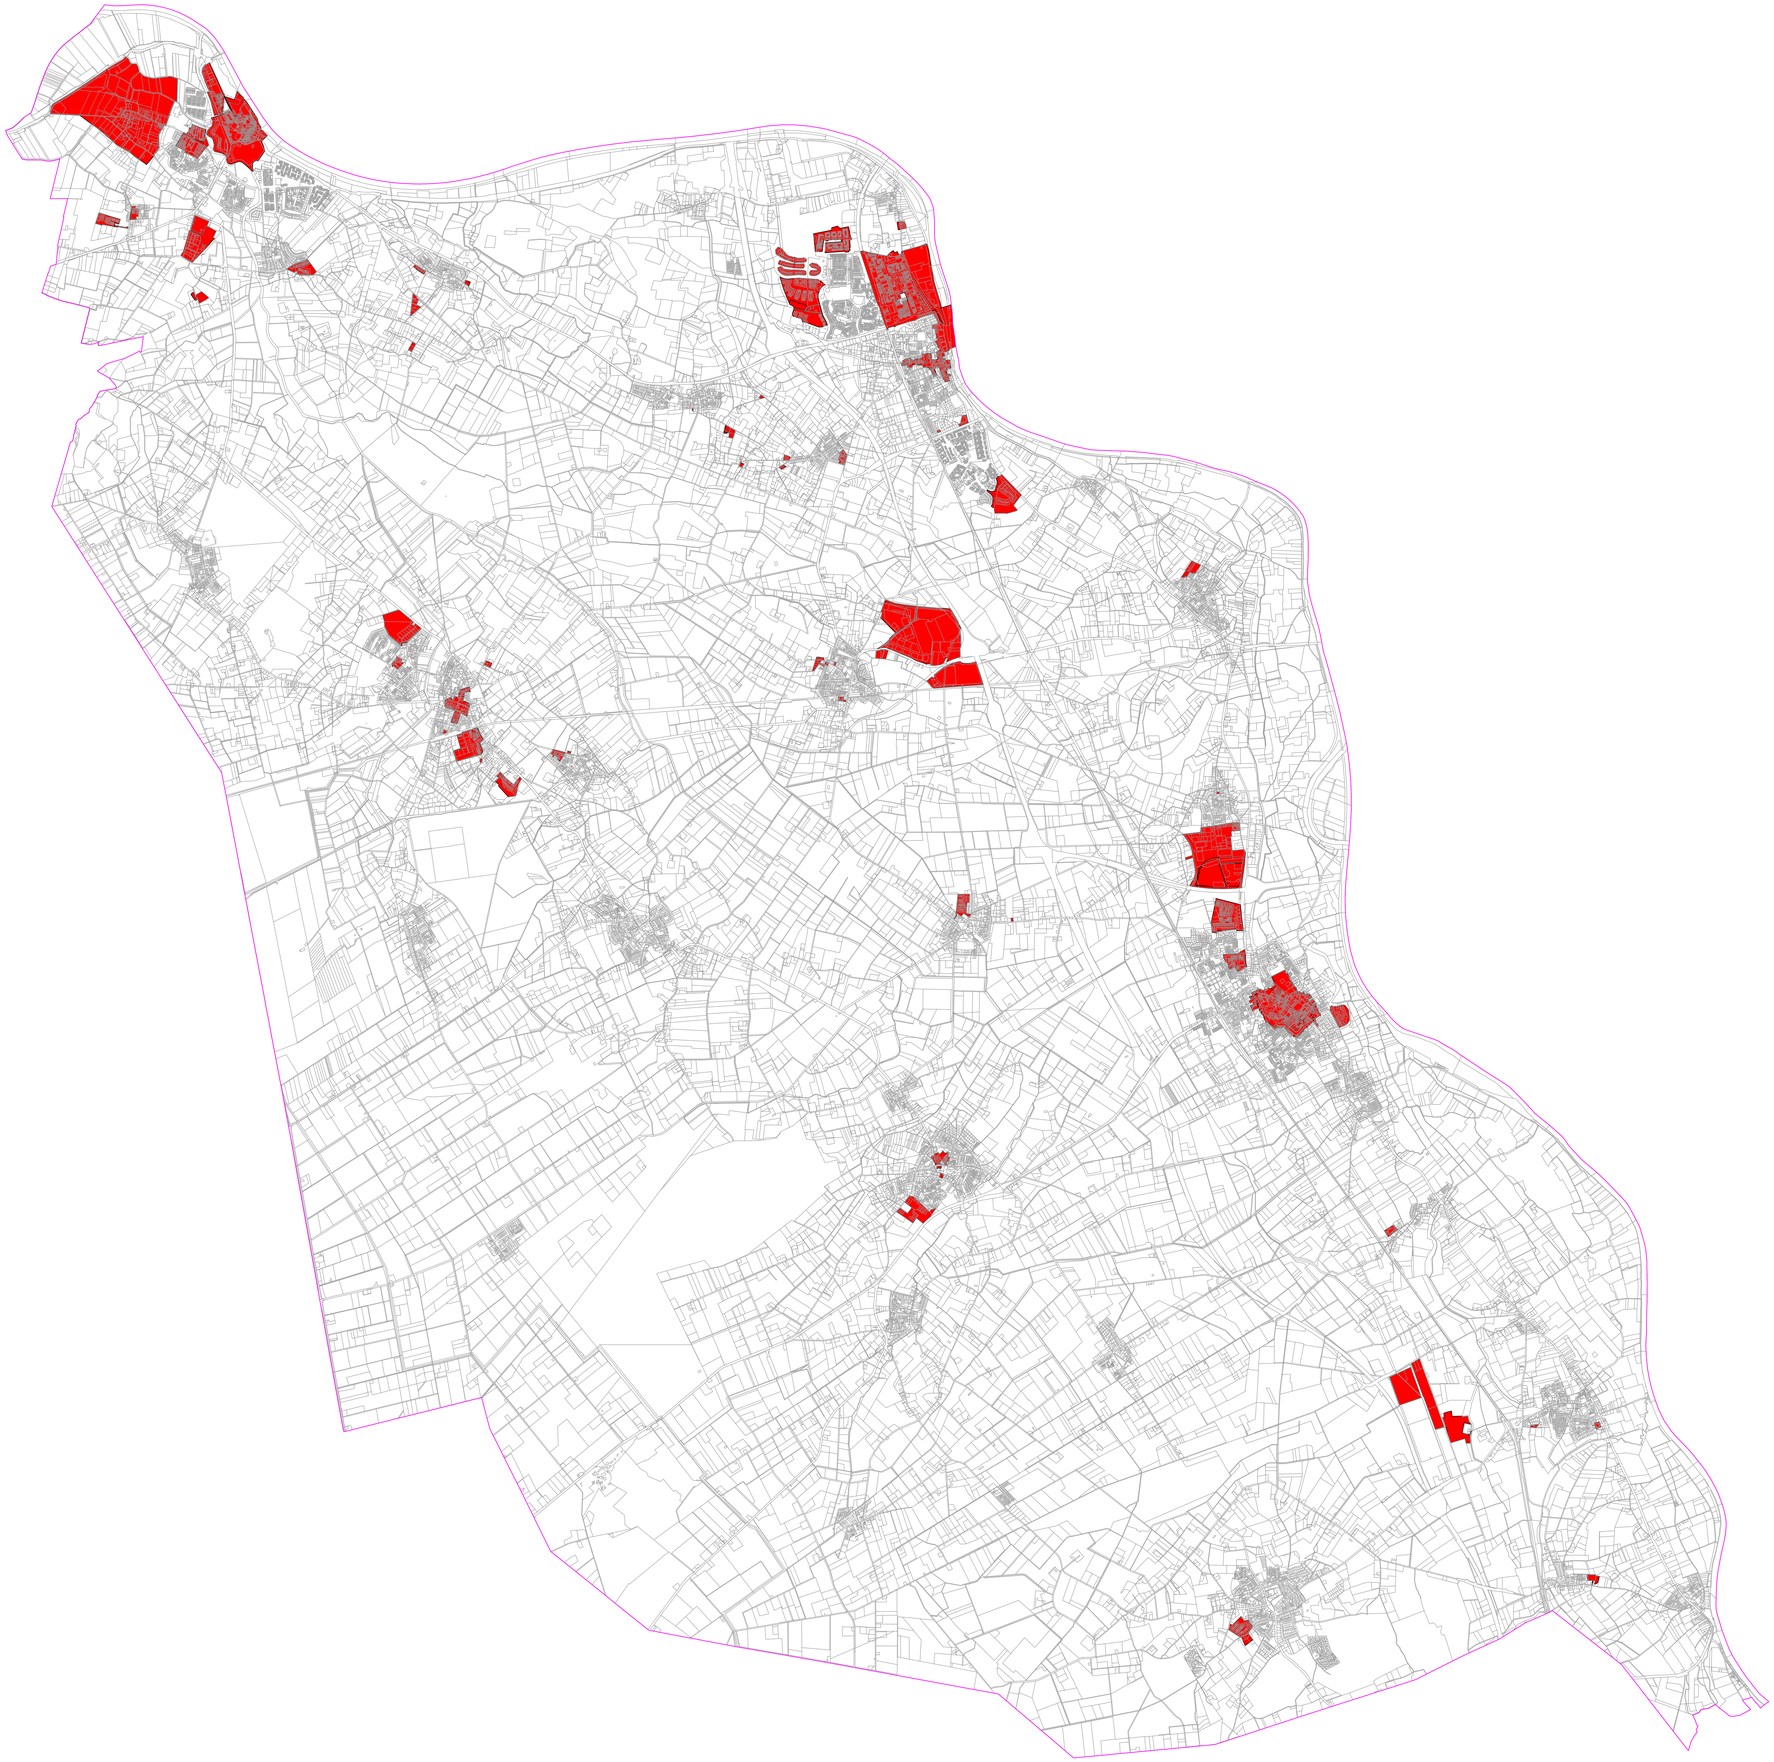

Legenda

Ondergronden

- Kadastrale en topografische ondergrond
- Gemeentegrens

Beeldkwaliteitsplannen

- Beeldkwaliteitsplannen

	Gewijzigd:	Datum:	Wijziging:
D			
C			
B			
A			

Project:
Nota Uiterlijk van Bouwwerken

Omschrijving:
Beeldkwaliteitsplannen

Getekend:	Datum:	Bestand:	Status:
DR (JR / WG)	15-10-2025		Concept
Tekeningnummer:	Bladnummer:	Schaal:	Formaat:
		nvt	A0

Bezoekadres: Louis Jansenplein 1, 5431 BV Cuijk
Postadres: Postbus 7, 5360 AA Grave
Telefoon : 0485-854000
E-mail: gemeente@landvancuijk.nl

NUVB—beeldkwaliteitsplannen.dwg