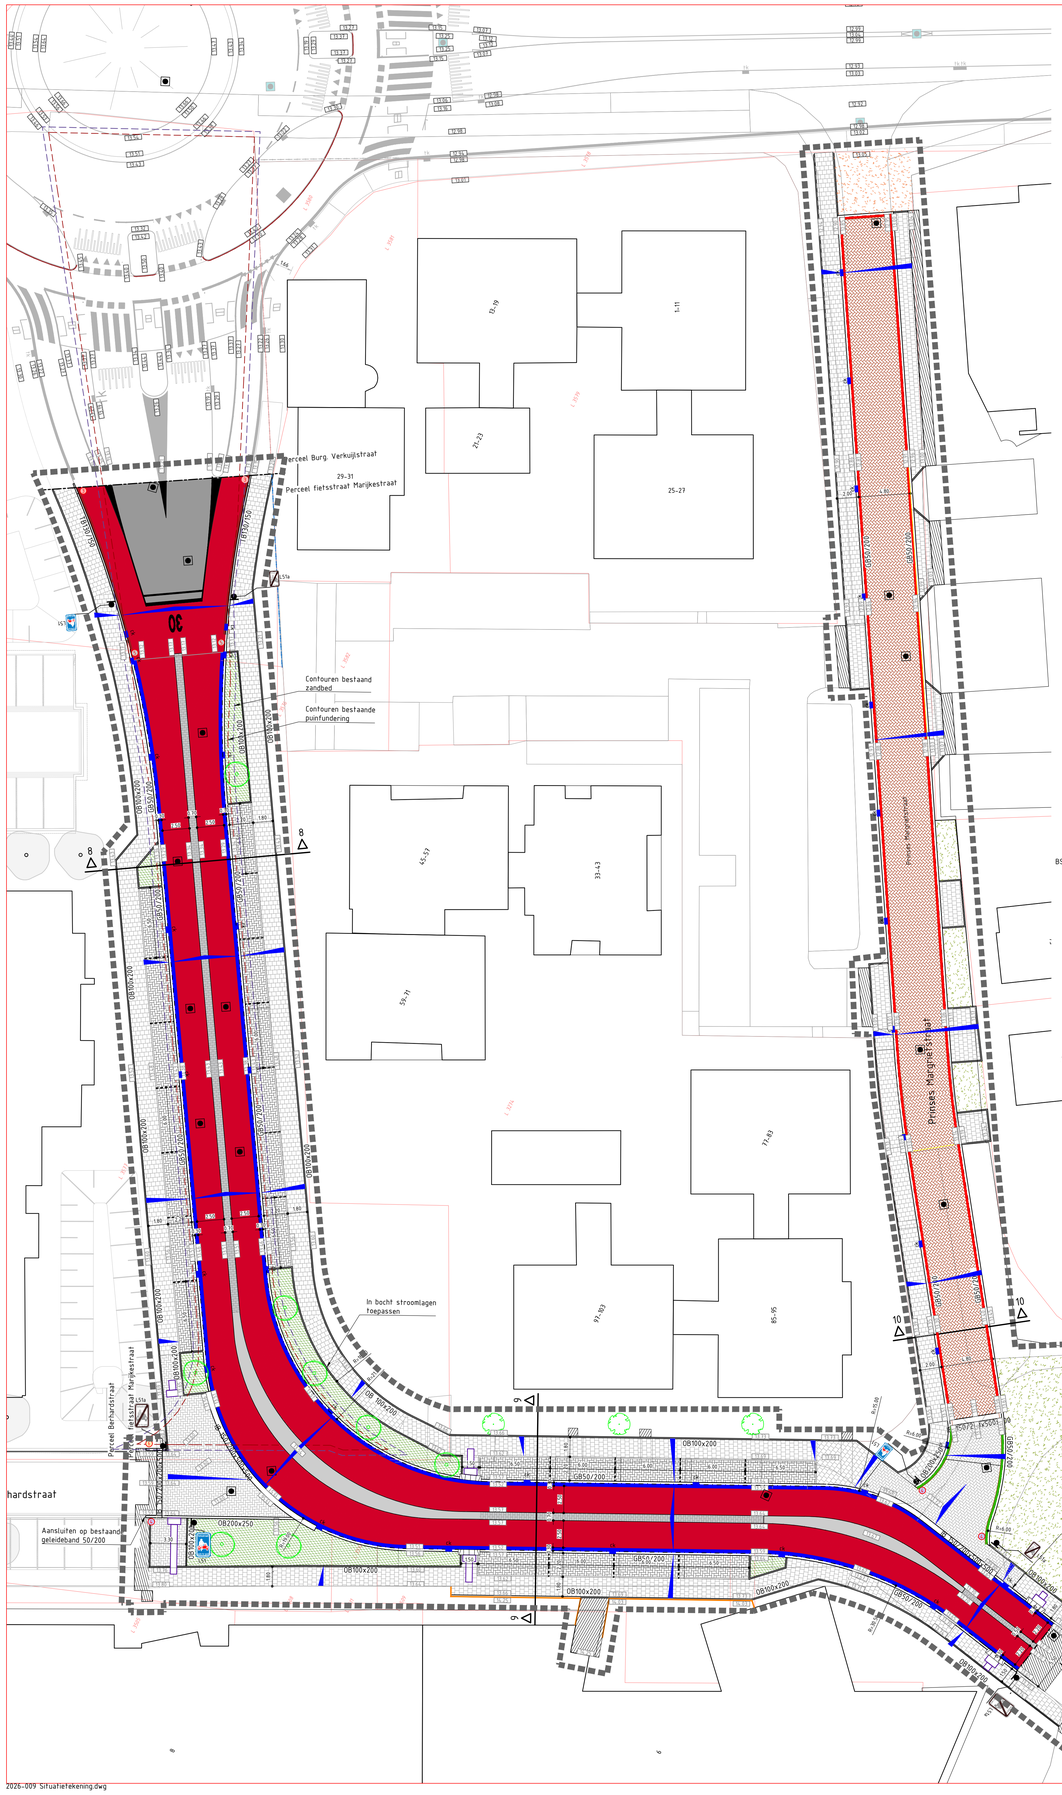

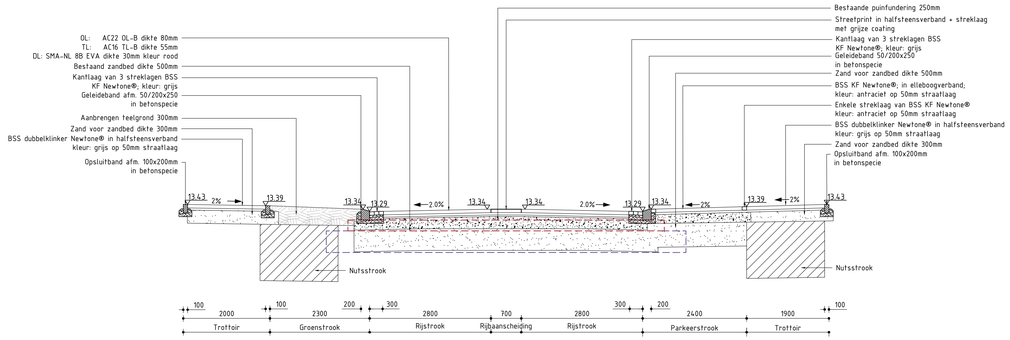

Normaalprofiel 8-8

Schaal 1:50

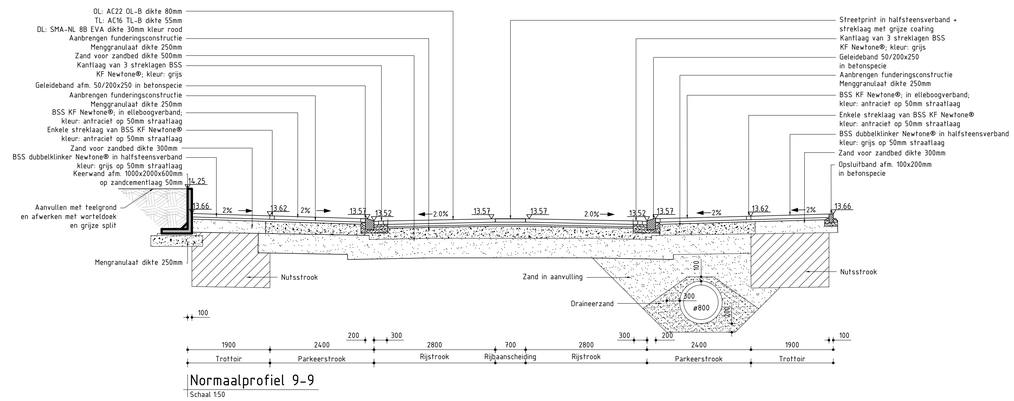

Normaalprofiel 9-9

Schaal 1:50

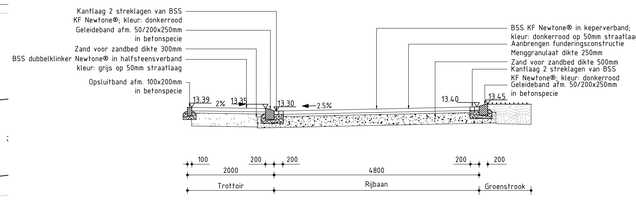

Normaalprofiel 10-10

Schaal 1:50

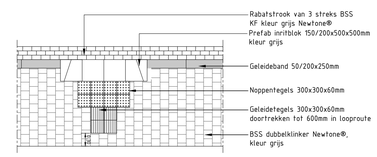

Principedetail Noppen-/geleidetegels

Schaal 1:50

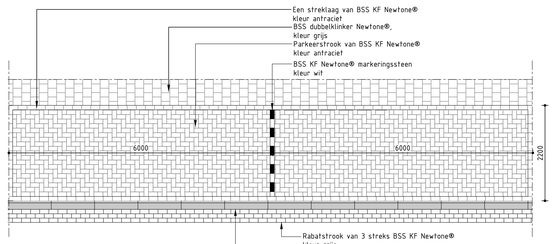

Principedetail Parkeerstrook

Schaal 1:50

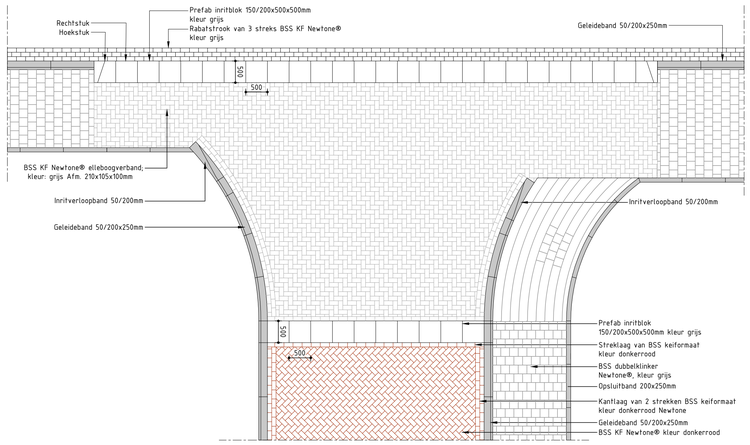

Principedetail Inritconstructie Bernhardstraat - Prinses Margrietstraat

Schaal 1:50

Verklaring

- IB 150/200x200x500 — Aanbrengen inritbanden afm. 150/200x200x500mm
- OB200x250 — Aanbrengen opsluitband afm. 200x250mm
- OB100x200 — Aanbrengen opsluitband afm. 100x200mm
- OB60x200 — Aanbrengen opsluitband afm. 60x200mm
- TB130/150 — Aanbrengen trottoirband afm. 130/150x250 mm
- GB50/200 — Aanbrengen geleideband afm. 50/200x250 mm
- 1 2 3 4 5 6 — 1|Verloopband 50/200x200->maaiveld 3|Verloopband 40/120x250->130/150x250mm 4|Verloopband 50/200x200mm->200x200mm 5|Verloopband 130/150x250mm->50/200x250mm 6|Verloopband 180/200x250mm->200x200mm
- Aanbrengen doorgetrokken streep (0,10) van thermoplast
- Aanbrengen zonestreep (0,30) van thermoplast
- Aanbrengen vlakmarkering puntstuk van thermoplast
- 30 — Aanbrengen 30 km/u zone aanduiding van thermoplast
- Aanbrengen asfaltverharding zwarte deklaag (SMA-NL11B EVA) | constructieopbouw rijbaan zie normaalprofielen
- Aanbrengen asfaltverharding rode deklaag (SMA-NL11B EVA) | constructieopbouw rijbaan zie normaalprofielen
- Aanbrengen grijze coating op asfalt (zonder streetprint)
- Aanbrengen grijze coating op asfalt met streetprint in BSS kf halfsteensverband + streklaag
- Aanbrengen dwarsmarkering betonstraatstenen KF GeoBasic; instraten in elleboogverband; kleur: wit Afm. 210x105x80mm
- Aanbrengen betonstraatstenen KF GeoBasic 182; elleboogverband; kleur: antraciet Afm. 210x105x80mm
- Aanbrengen betonstraatstenen KF Newtone®; keperverband; kleur: grijs Afm. 210x105x80mm
- Aanbrengen betonstraatstenen KF Newtone®; keperverband; kleur: donkerrood Afm. 210x105x80mm
- Aanbrengen betonstraatstenen KF Newtone®; elleboogverband; kleur: grijs Afm. 210x105x80mm
- Betonstraatstenen dubbelklinker Newtone®; halfsteensverband; kleur: grijs (zonder schijnvoeg) afm. 210x210x80mm
- Aanbrengen keerwand afm. 1000x2000x600mm
- Kantlaag van 2 strekken betonstraatstenen KF Newtone® Kleur grijs
- Kantlaag van 2 strekken betonstraatstenen KF Newtone® Kleur grijs
- Kantlaag van 3 strekken betonstraatstenen KF Newtone® Kleur grijs
- Contouren noppen en geleidetegels zie principedetail Noppen-/geleidetegels
- Stellen putrand inclusief putdeksel | Aanbrengen nieuwe putrand inclusief deksel
- Herstaten / opnieuw aanbrengen bestaande verharding
- Flespaal incl. verkeersbord
- Zaaien gras (door derden)
- Heesters (door derden)
- Herplanten boom (door derden)
- Nieuwe boom (door derden)
- ck — Aanbrengen combikolk TBS Soest type G-line MAX STC 5/20/90
- Aanbrengen verkanting Dakprofiel | 'één oor'
- Werkgrens

	Gewijzigd:	Datum:	Wijziging:
D			
C			
B			
A	RTE	31-03-2026	Project uitgebreid met prinses Margrietstraat

Project:
Realisatie fietsstraat Bernaardstraat

Omschrijving:
Situatietekening

LAND VAN CUIJK

Getekend:	Datum:	Bestand:	Status:
RTE	20-03-2026		UO
Tekeningnummer:	Bladnummer:	Schaal:	Formaat:
2026-009		1:200	A0

Bezoekadres: Raadhuisplein 1 8531 LK Boxmeer
Postadres: Postbus 177 5830AD Boxmeer
Telefoon: 0485-854000
E-mail: gemeente@landvancuijk.nl