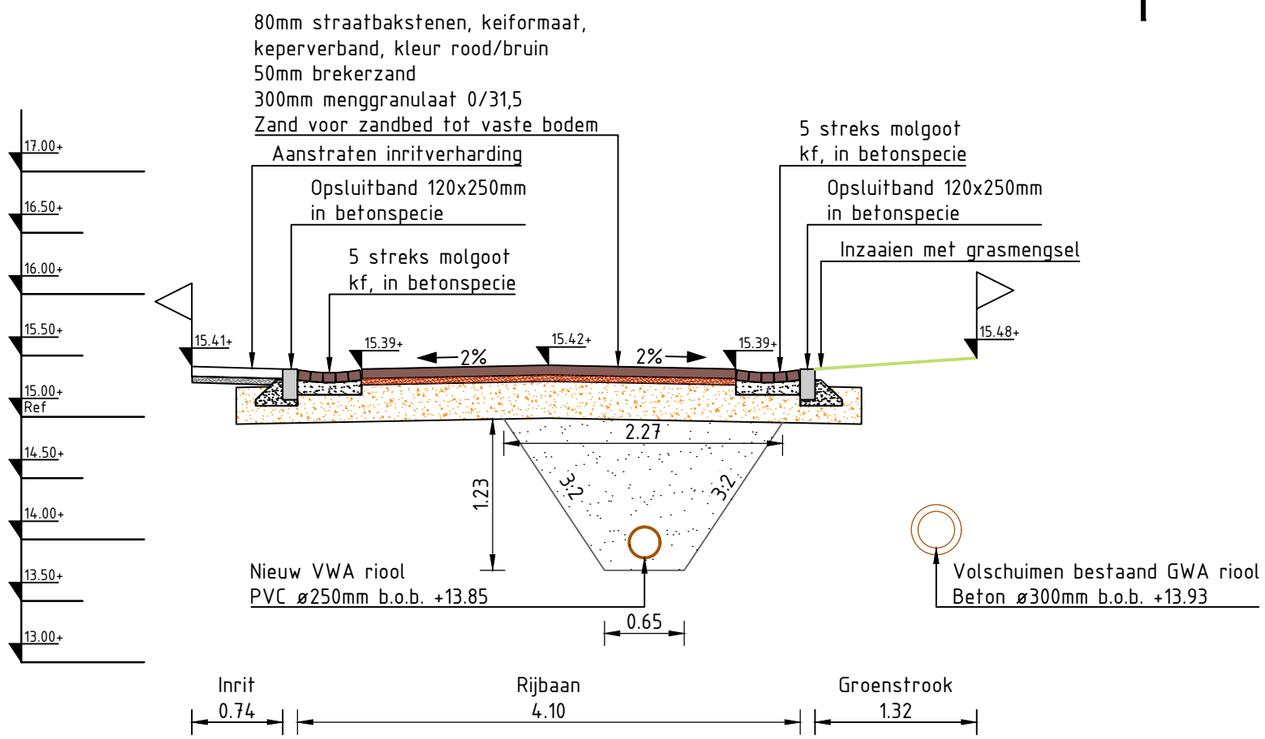

Dwarsprofiel A-A (Willem 1 straat)

Schaal 1:50

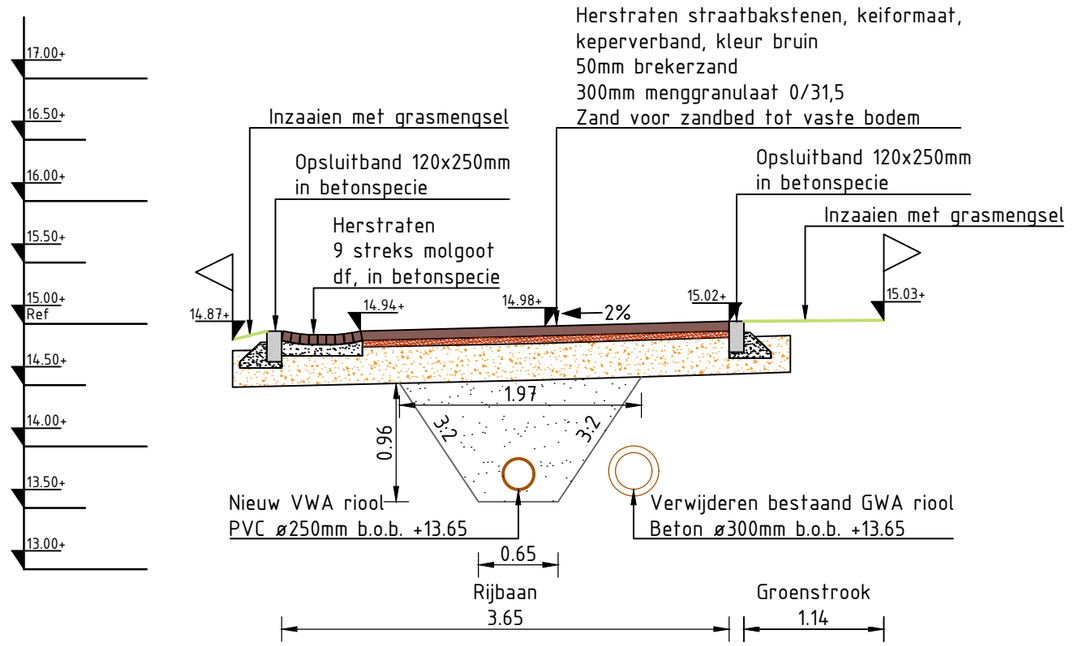

Dwarsprofiel B-B (Willem 1 straat)

Schaal 1:50

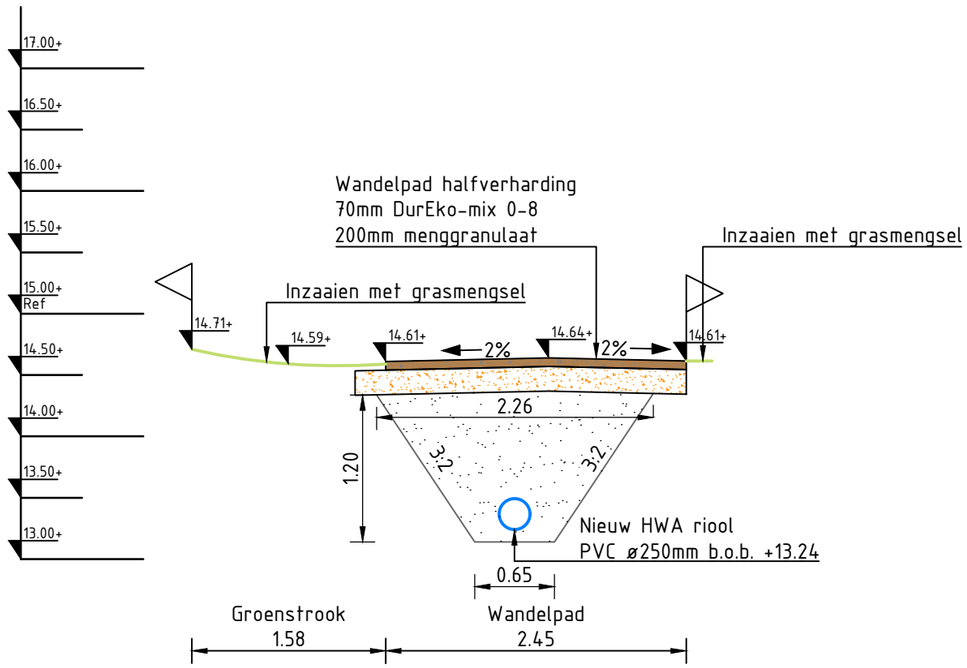

Dwarsprofiel C-C (Willem 1 straat)

Schaal 1:50

0 0.5 1.0 1.5 2.0m

1:50

NR	DATUM	WIJZIGING	GETEKEND
-	-	-	-
0	02-02-2026	Definitief ontwerp	R. Kerkhof

OPDRACHTGEVER
Gemeente Land van Cuijk
Civiel & Verkeer

PROJECTOMSCHRIJVING
Reconstructie Willem 1 Straat
Vierlingsbeek
25.020

TEKENINGOMSCHRIJVING
Dwarsprofielen

Definitief ontwerp

DOCUMENTSOORT
-

STATUS
Concept

TEKENAAR
R. Kerkhof

SCHAAL
1:50

DATUM
02-02-2026

FORMAAT
A3

BLAD IN BLADEN
1 IN 1

TEKENINGNUMMER
25.020_DWP_UO_W1S

WIJZ.NR
0

CK Ingenieurs
INFRA ADVIES & ONTWERP
085 1304798
info@ckingenieurs.nl
www.ckingenieurs.nl
Nijverheidsstraat 3a, 5391 BW Nuland