Principeprofiel A-A
schaal: 1 : 50

Principeprofiel B-B
schaal: 1 : 50

Principeprofiel C-C
schaal: 1 : 50

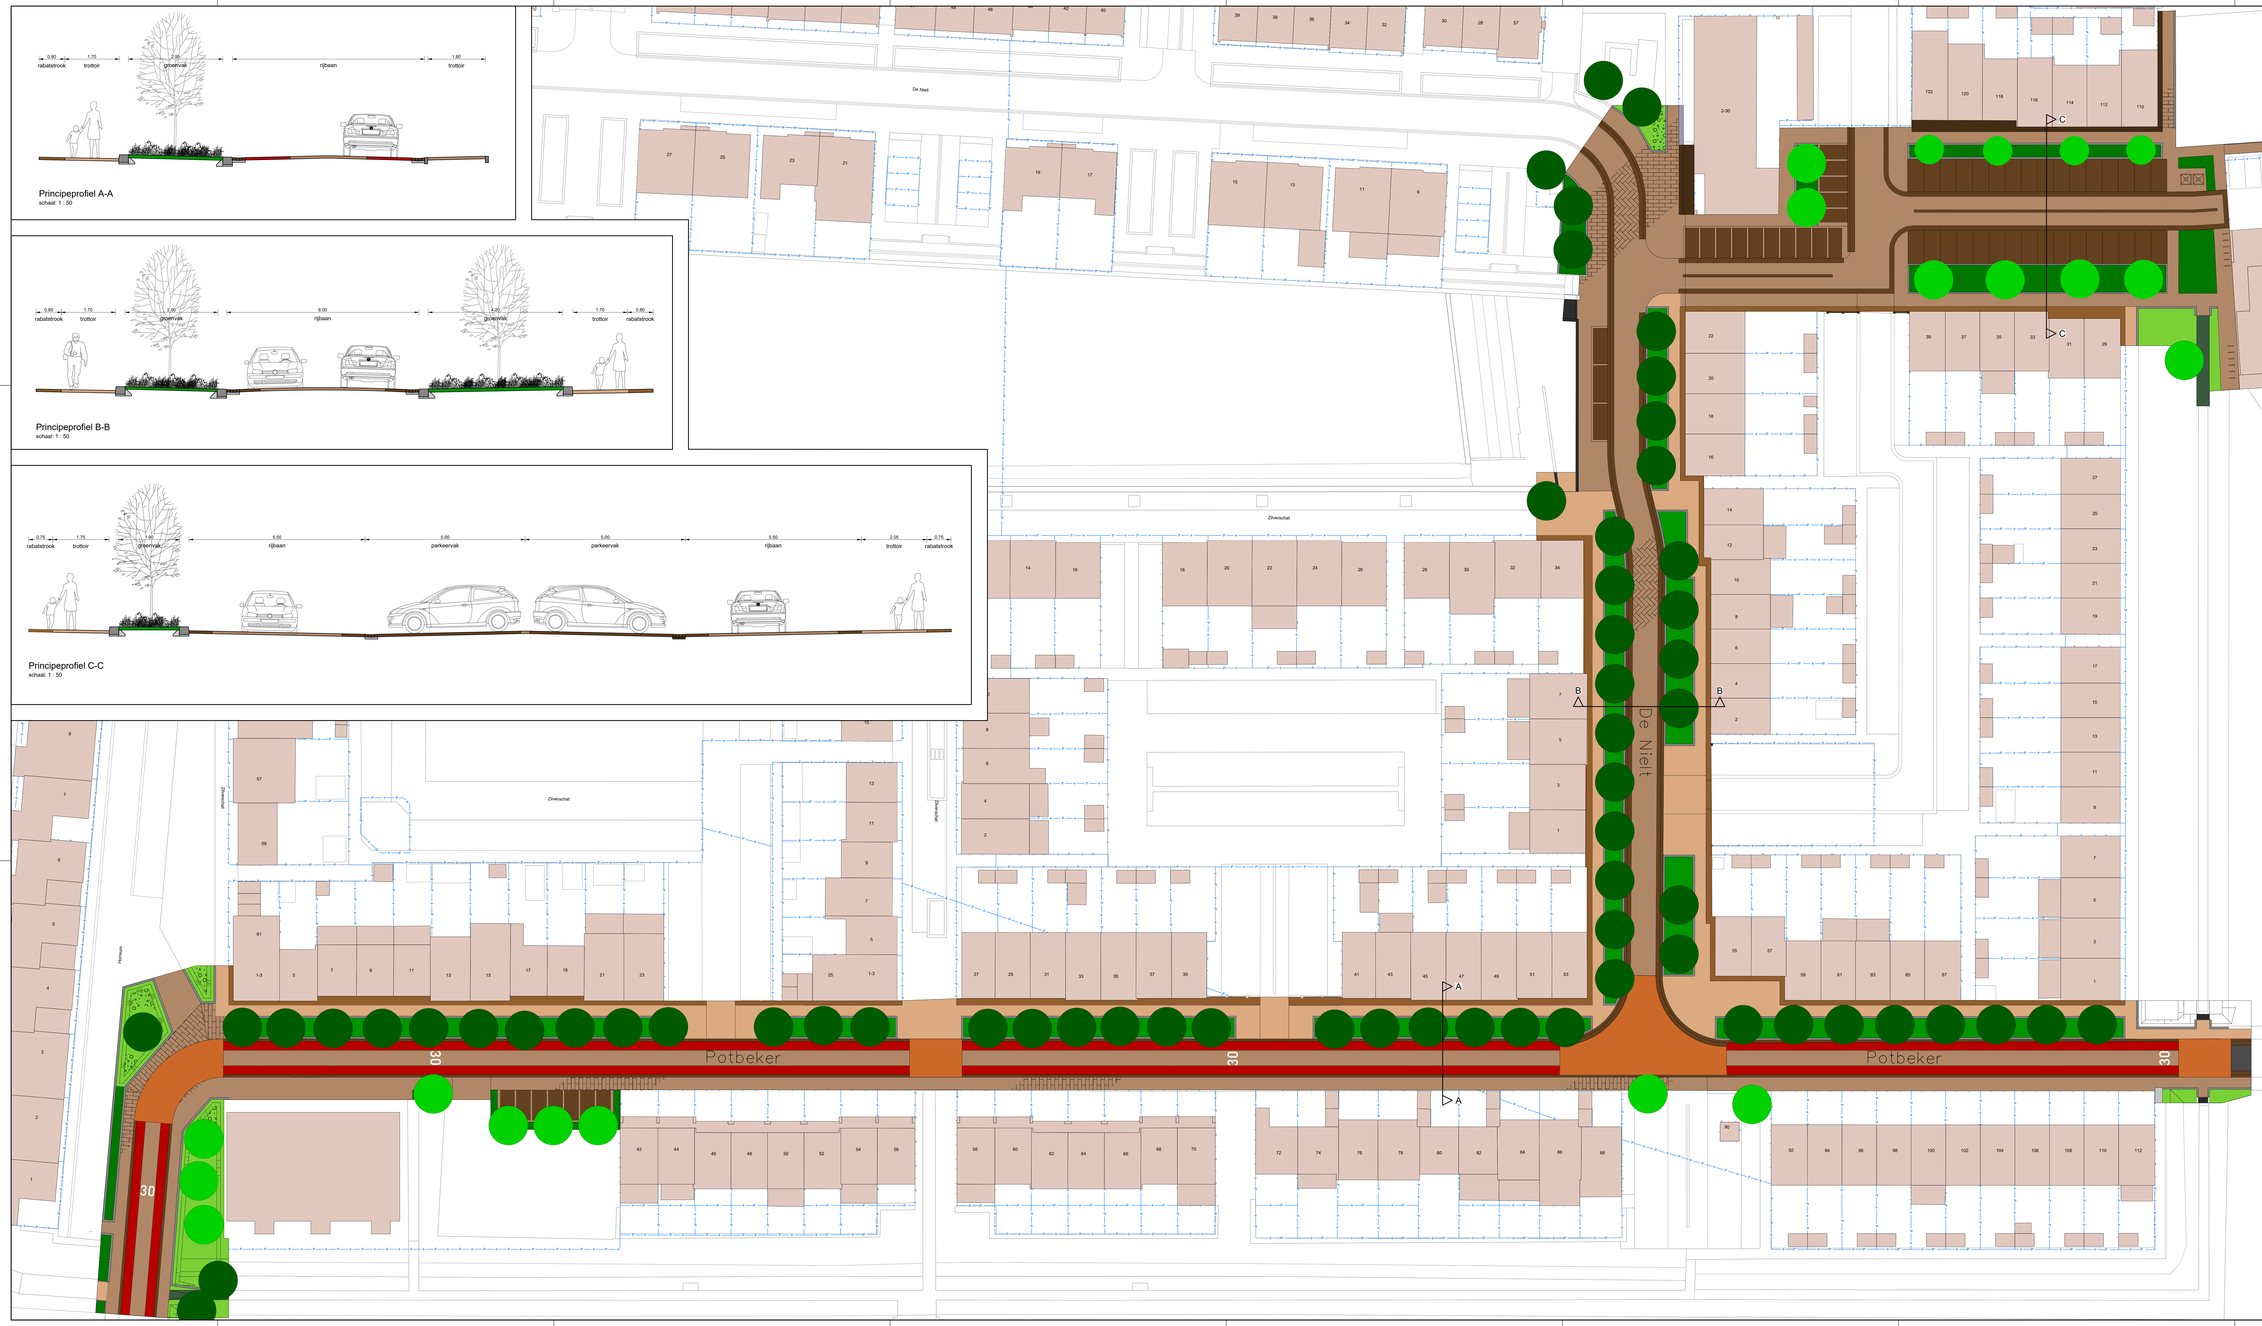

0m 10m 20m 30m 40m
Schaal 1:250

Legenda

- rijbaan - asfalt - zwart
- rijbaan - smeltwaterremmende maatregel - nader te bepalen
- rijbaan - straatbaksteinen - lingelformaat - keperverband - rood bont
- loopstrook - straatbaksteinen - lingelformaat - halfsteensverband - rood bont
- loopstrook - straatbaksteinen - waalformaat - halfsteensverband - rood bont
- eigendomsstrook - straatbaksteinen - lingelformaat - stroomdagen - bruin
- parkeervak - straatbaksteinen - kelformaat - elleboogverband - bruin
- ontsluiting parkeervak - straatbaksteinen - lingelformaat - halfsteensverband - rood bont
- middenstrook - straatbaksteinen - lingelformaat - halfsteensverband - bruin
- rabatstrook - straatbaksteinen - lingelformaat - halfsteensverband - bruin
- opsluitbanden
- gras
- gras met bloembollen
- heesters en hagen
- bestaande boom
- nieuwe boom
- bebouwing
- kadastrale grenzen

RA+ ingenieurs
Vestiging Vught
De Ring 12
5261 LM Vught
073-220 0055
ra-plus.nl

Opdrachtgever:	Gemeente Land van Cuijk
Project:	WRM De Nielt Cuijk
Onderdeel:	Ontwerptekening
	Schetsontwerp

Revisie:	B	Schaal:	1:250
d.d.:	10-04-2026	Formaat:	A0+
Gecheckt:	M.Th	Gec.:	N.De
Projectnr.:	25566.1	Tekeningnr.:	
Blad:	1 van 1		
25566.1-E-16-SOntwerp-01			
I:\Projecten\25566.1 Land van Cuijk - WRM De Nielt te Cuijk\E. Ontwerp\16. Ontwerp			