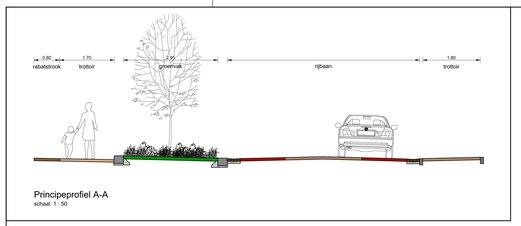

Principeprofiel A-A
schaal: 1 : 50

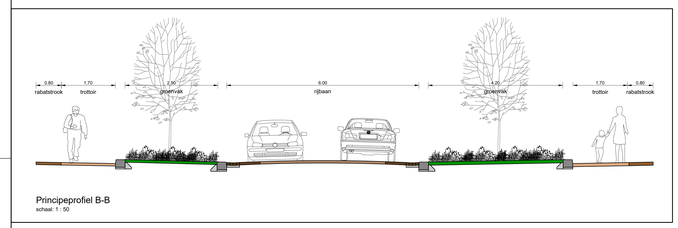

Principeprofiel B-B
schaal: 1 : 50

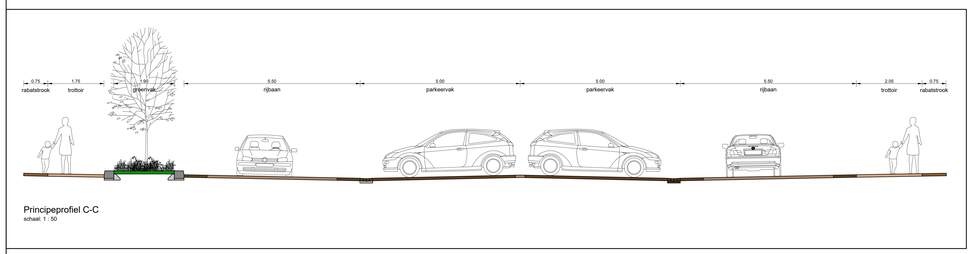

Principeprofiel C-C
schaal: 1 : 50

0m 10m 20m 30m 40m
Schaal: 1:250

Legenda

- rijbaan - asfalt - zwart
- rijbaan - snelheidsremmende maatregel - nader te bepalen
- rijbaan - straatbakstenen - lingeformaat - keperverband - rood bont
- loopstrook - straatbakstenen - lingeformaat - halfsteensverband - rood bont
- loopstrook - straatbakstenen - waalformaat - halfsteensverband - rood bont
- eigendomsstrook - straatbakstenen - lingeformaat - stroomlagen - bruin
- parkeervak - straatbakstenen - keiformaat - elleboogverband - bruin
- onkadering parkeervak - straatbakstenen - lingeformaat - halfsteensverband - rood bont
- midgoot - straatbakstenen - lingeformaat - halfsteensverband - bruin
- rabatstrook - straatbakstenen - lingeformaat - halfsteensverband - bruin
- opsluitbanden
- gras
- gras met bloembollen
- heesters en hagen
- bestaande boom
- nieuwe boom
- bebouwing
- kadastrale grenzen

RA+ ingenieurs
Vestiging Vught
De Ring 12
5261 LM Vught
073-220 0055
ra-plus.nl

Opdrachtgever:	Gemeente Land van Cuijk
Project: Onderdeel:	WRM De Nielt Cuijk Ontwerptekening Schetsontwerp

N

Revisie: B	Schaal: 1:250	Projectnr.: 25566.1	Tekeningnr.:
d.d. 10-04-2026	Formaat: A0+	Blad: 1 van 1	25566.1.E.18.50ontwerp.01
Getekend: M.Pri	Gec.: N.Da	Dur.: Land van Cuijk - WRM De Nielt te Cuijk E. Ontwerp18. Ontwerp	