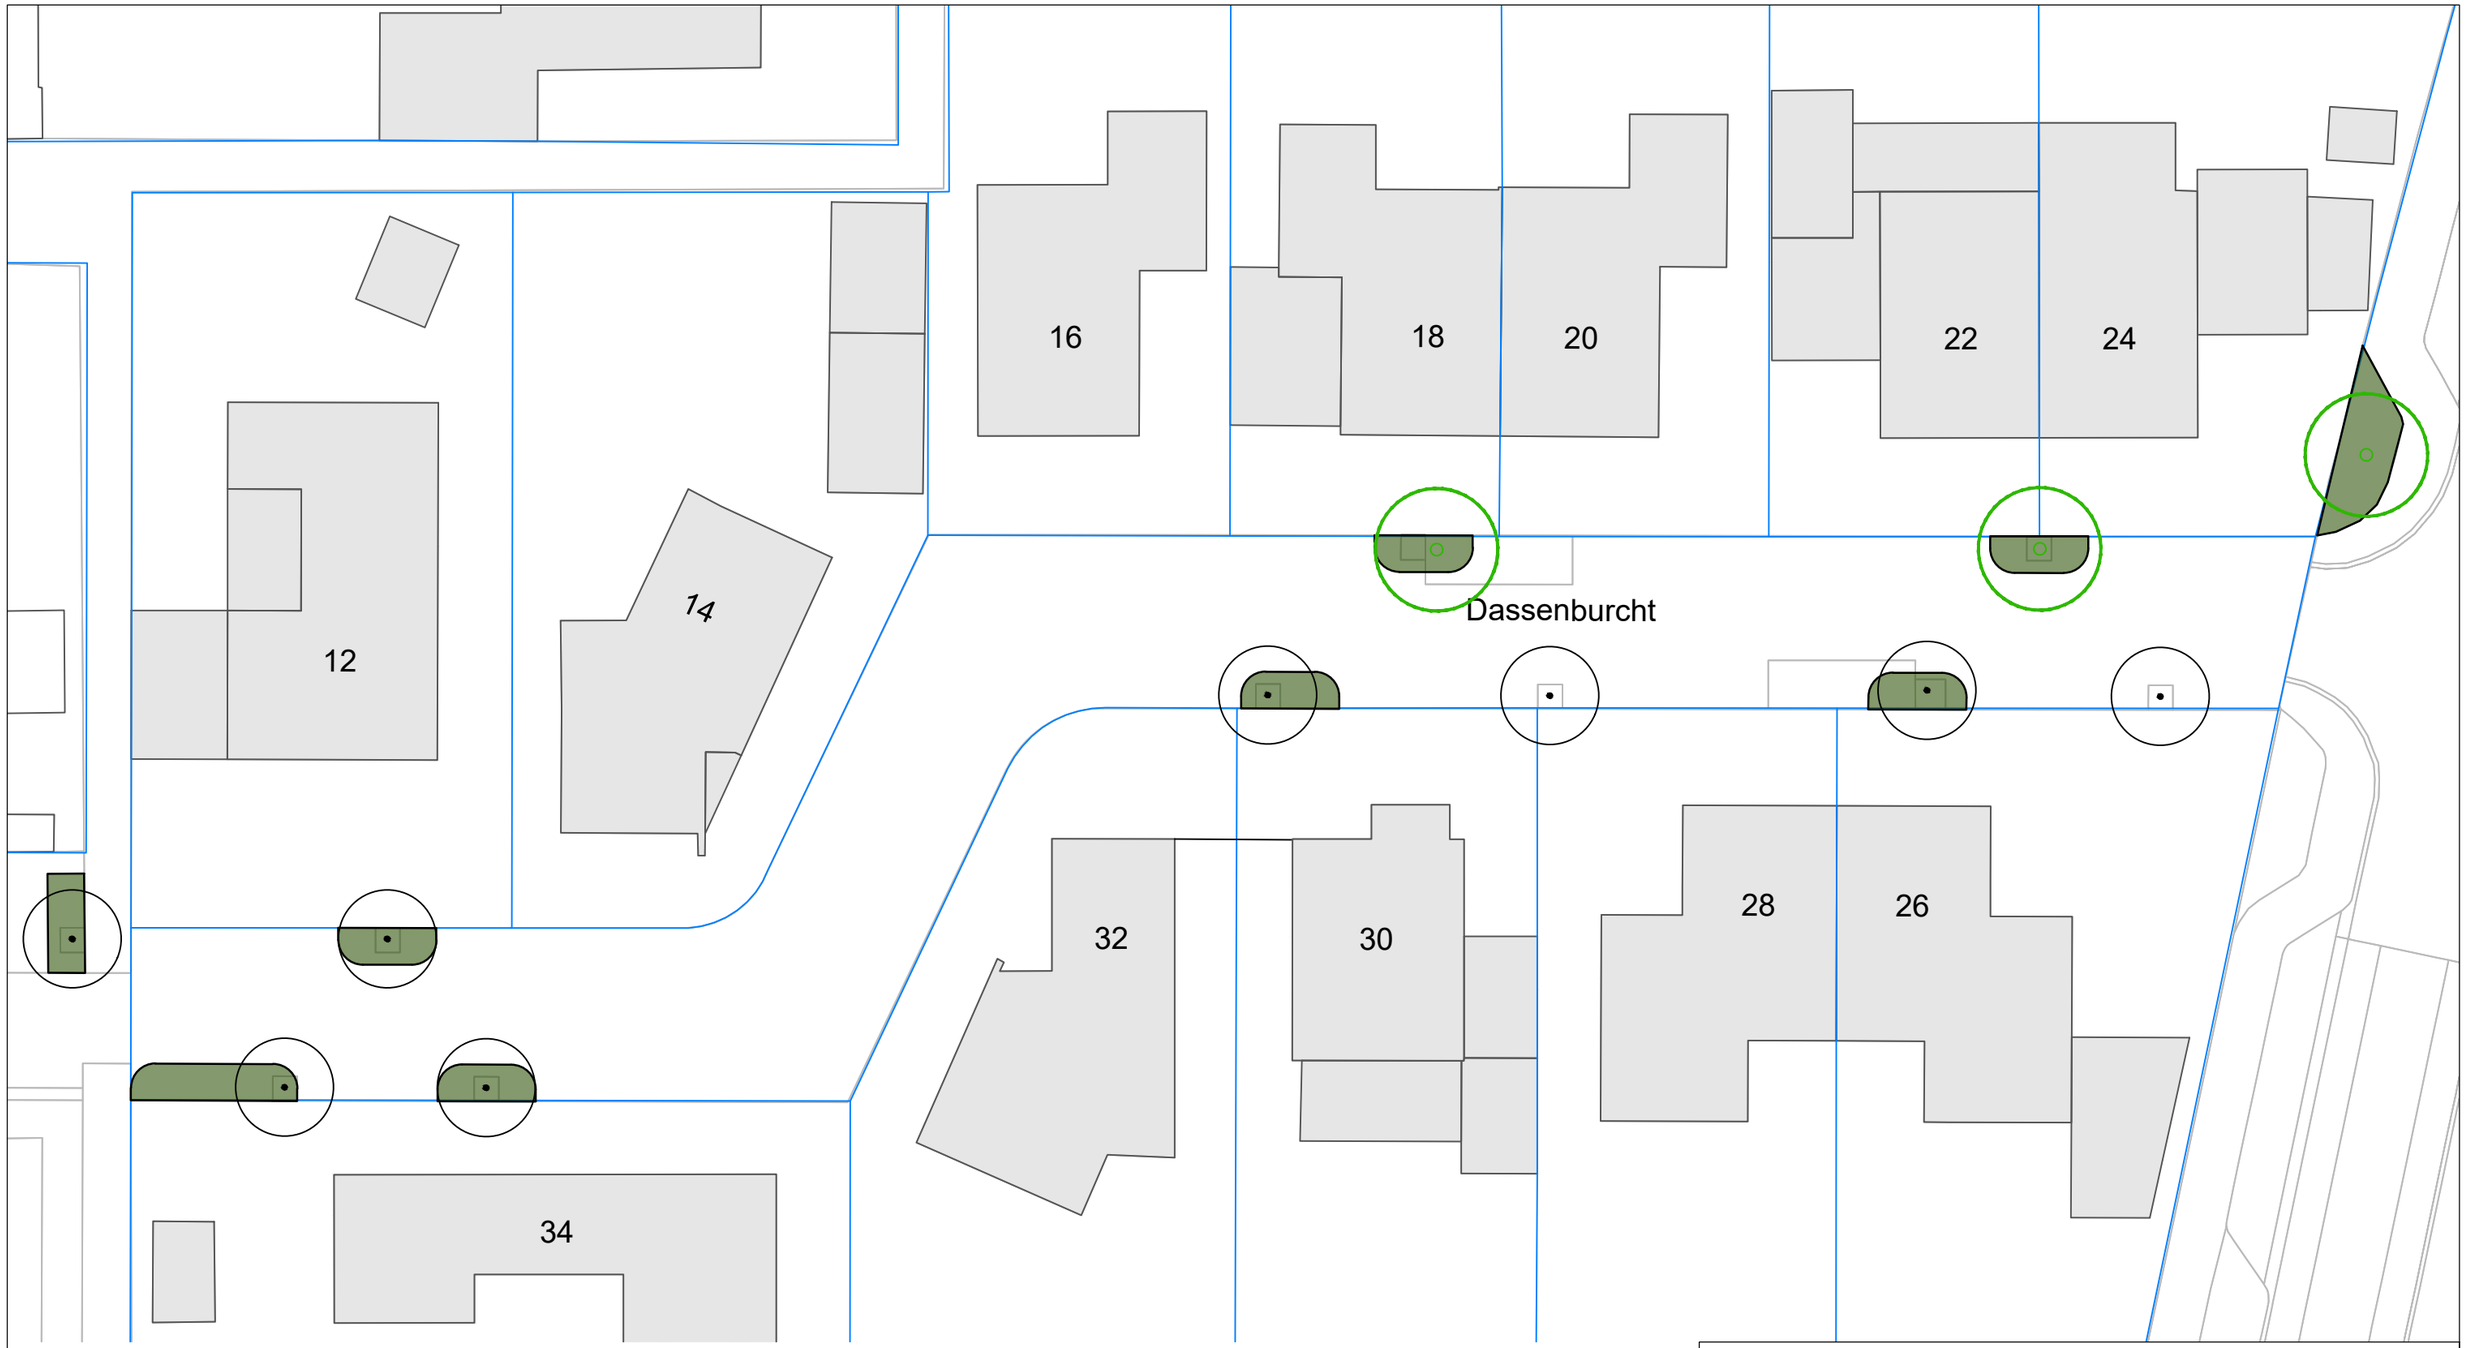

Legenda

- Kadastrale grens
- 8 — Bestaande bebouwing
- Bodembedekker nieuw Hedera helix 'Arborescens'
- Nieuwe boom, Amelanchier lamarckii 'Robin Hill'
- Bestaande boom te handhaven

Project:
Dassenburcht, Cuijk

Onderdeel:
Vergroten boomplantvakken

Getekend:	Datum:	Formaat:	Status:
GNA RvL	01-04-2026	A3	DEFINITIEF
Tekeningnummer:	**Blad:**	**Schaal:**	**Versie:**
2023-0013	01	1:250	2.0

Bezoekadres: Louis Jansenplein 1, 5431 BV Cuijk
Postadres: Postbus 7, 5360 AA Grave
Telefoon : 0485-854000
E-mail: gemeente@landvancuijk.nl

Inrichtingsplan
Dassenburcht_2026.dwg