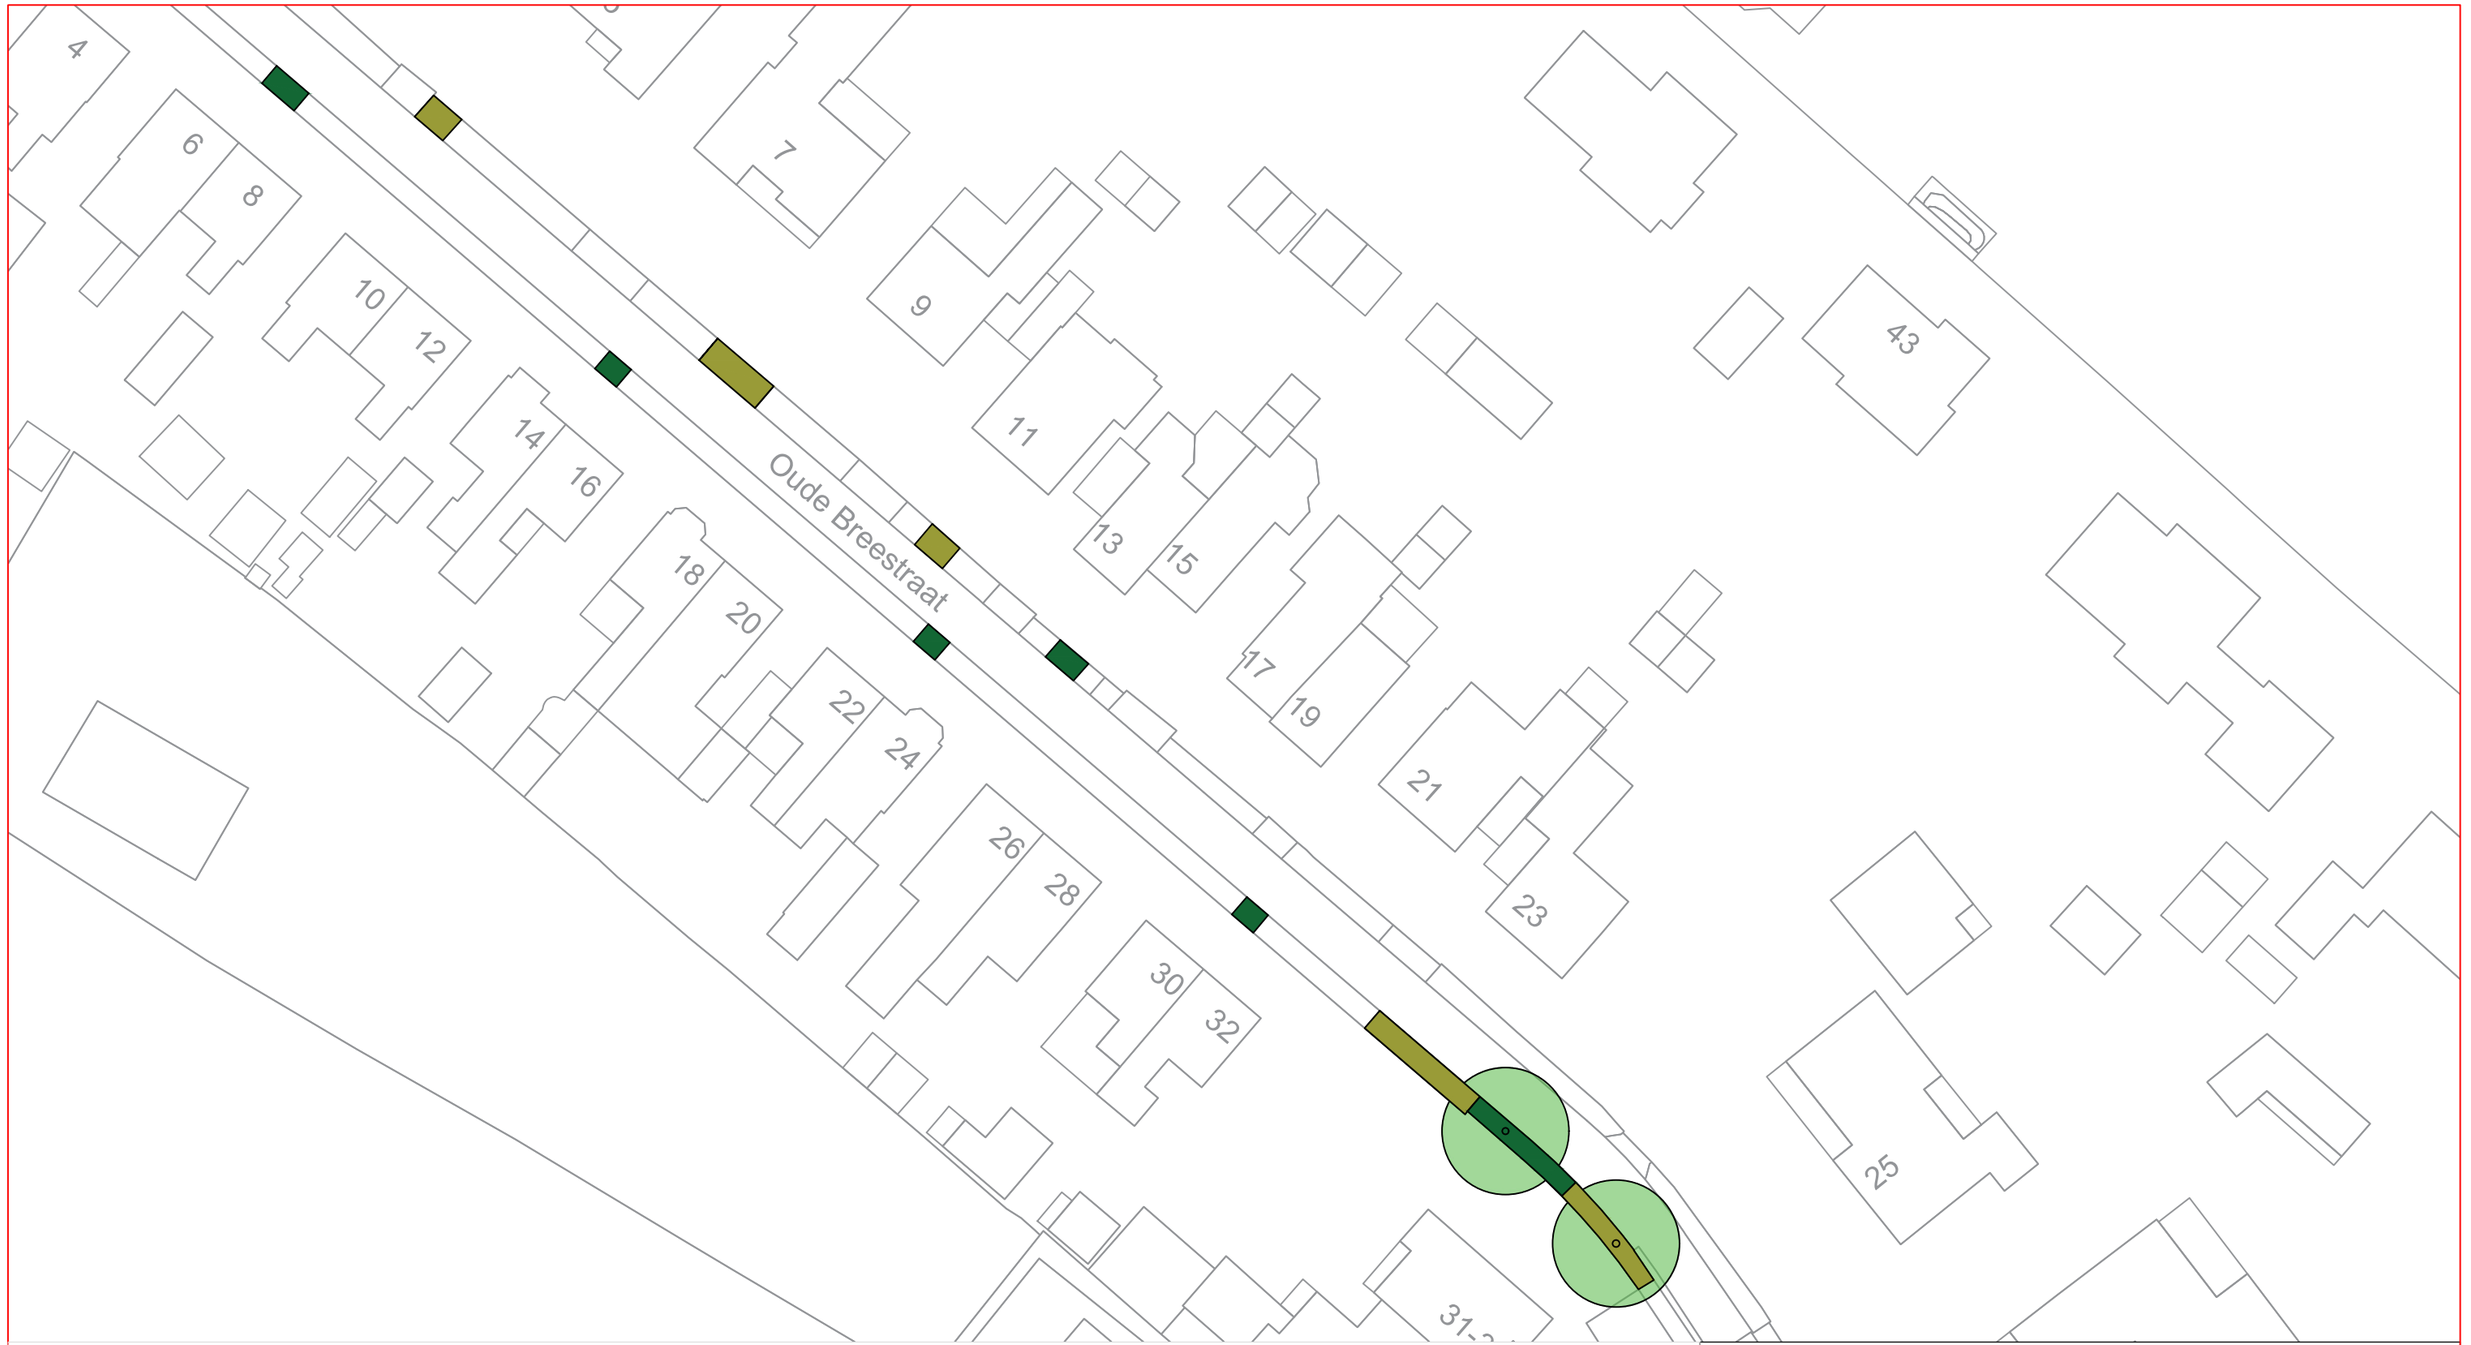

LEGENDA:

Vakbeplanting

Spiraea japonica 'Genpei' 4st/m2 30-40 C1.5

Hedera helix 'Arborescens' 4 st/m2 P11

Bomen

Tilia cordata 'Rancho' 20-25 mdr.

Project:
Sint Anthonis - Oude Breestraat

Onderdeel:
Vergroening straat

Getekend:	Datum:	Formaat:	Status:
GNA WD	06-2026	A3	Concept
Tekeningnummer:	**Blad:**	**Schaal:**	**Versie:**
2026.01.04	1 van 1	1:500	2.0

Bezoekadres: Raadhuisplein 1 5831JX Boxmeer
Postadres: Postbus 177 5830AD Boxmeer
Telefoon : 0485-854000
E-mail: gemeente@landvancuijk.nl

Sint Anthonis, Oude Breestraat.dwg