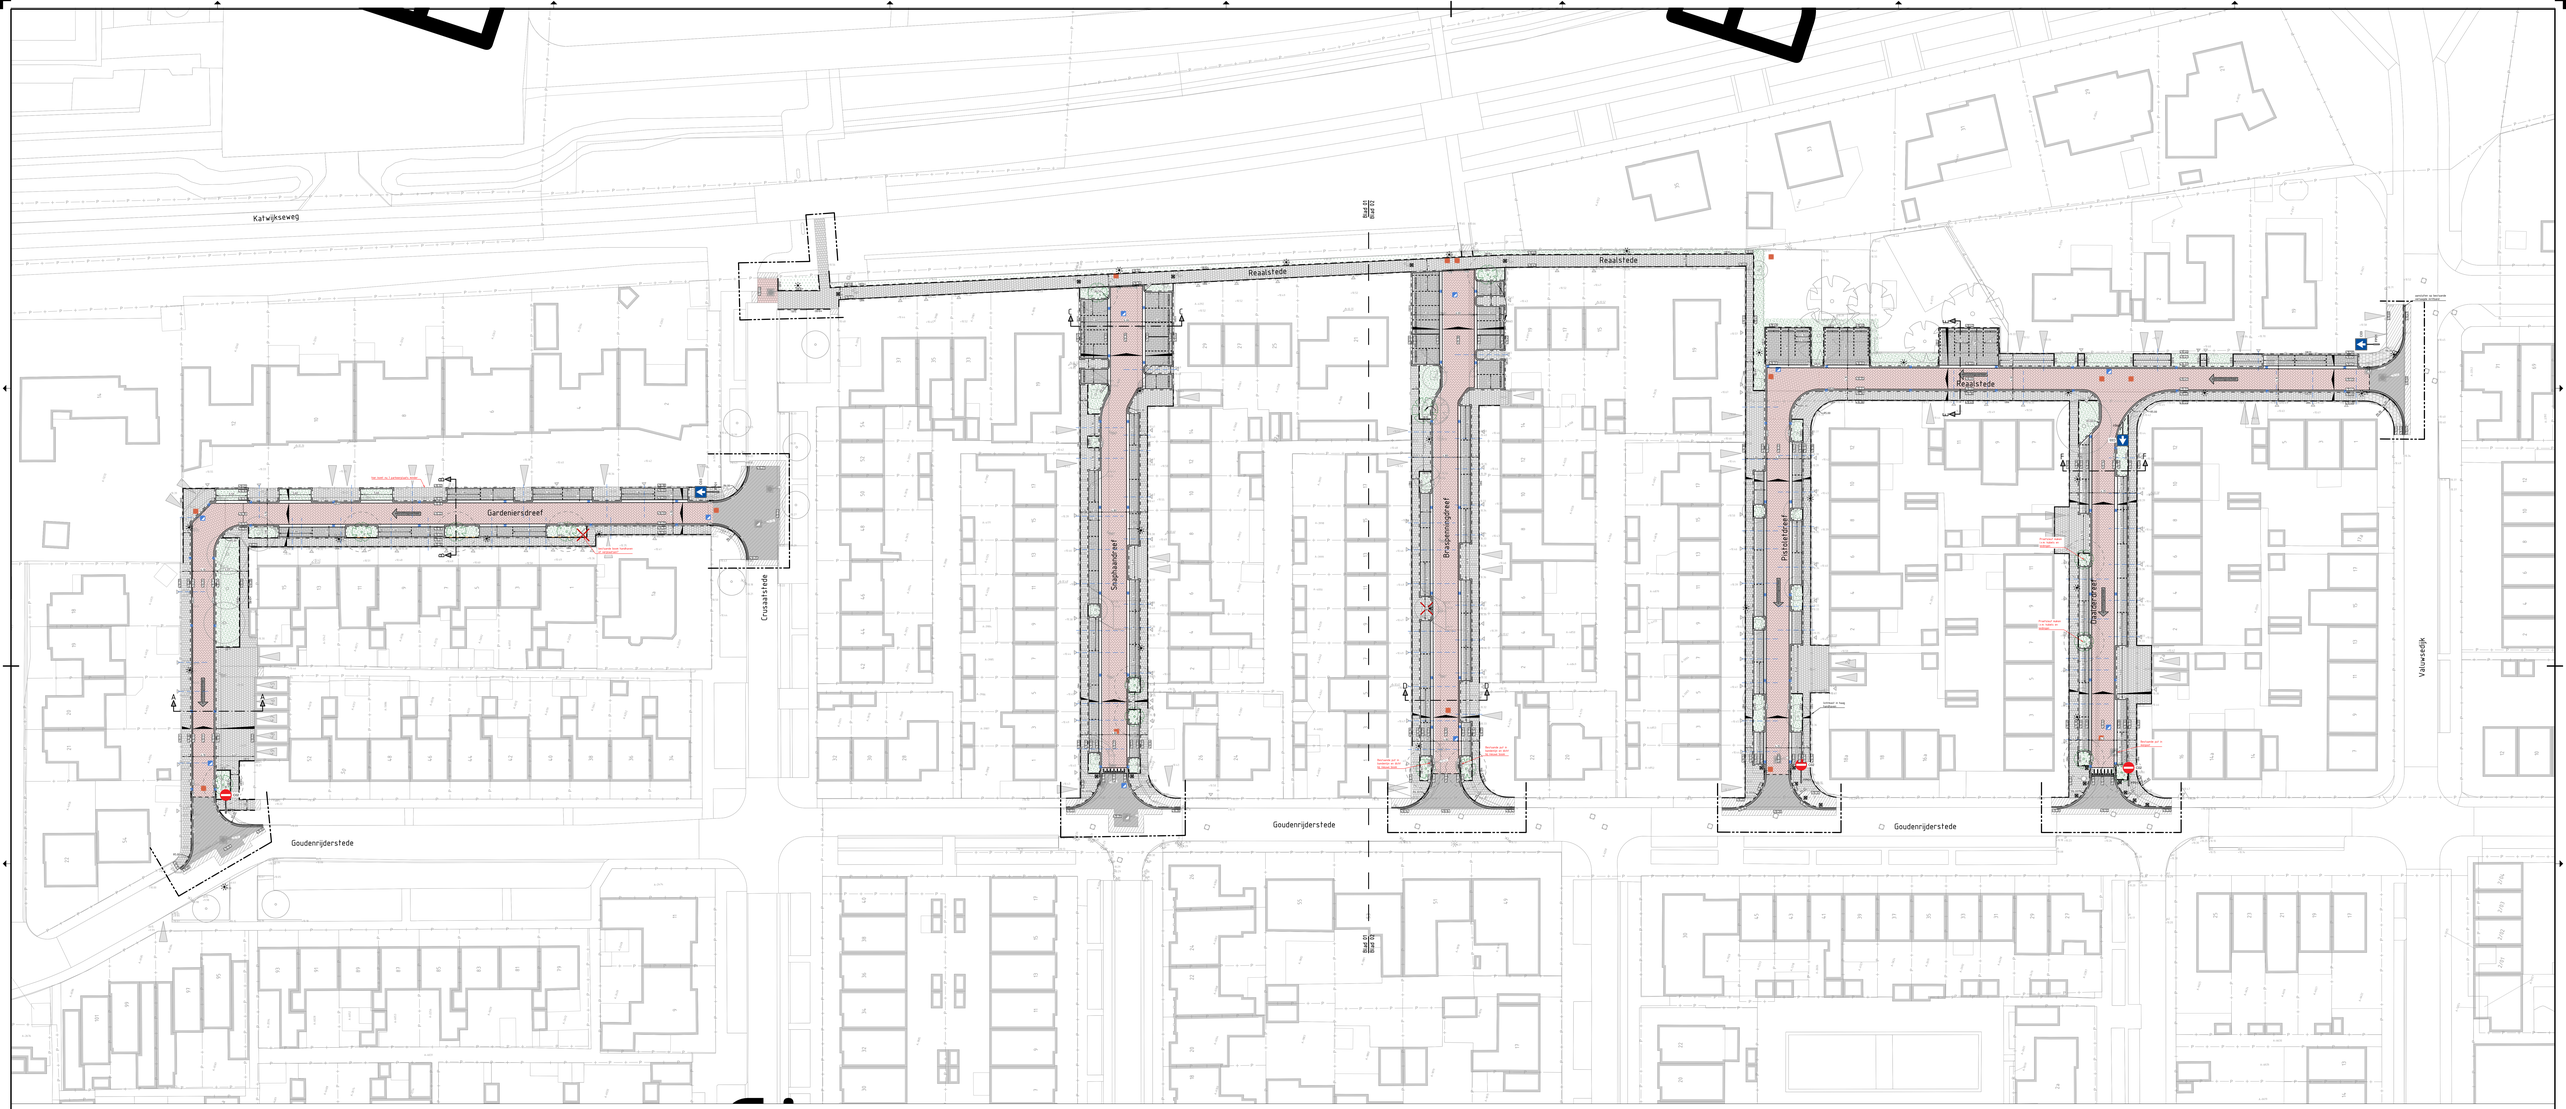

infra20 ontwerp & advies
Keizerveld 89
5803 AP Venray
www.infra20.nl
info@infra20.nl

Revitalisering van wijk 'De Valuwe-Oost'

Opdrachtgever: Gemeente Land van Cuijk

Onderdeel:	Bovengronds	Toevoeging:	-
Ontwerpfase:	Definitief ontwerp	Versie:	A
Project nummer:	005-052	Papierformat:	A0+ (841x1609mm)
Getekend door:	ST	Datum:	30-07-2026
Blad:	A0 van 03	Schaal:	Custom
Tekeningnaam:	005-052-OO-04-Bovengronds-A-A0_1:+		

0 5m 10m 15m