Situatie gewijzigd doorgaand verkeer Molenstraat ri. Dorpstraat gestremd [E8/011]

Situatie gewijzigd doorgaand verkeer Molenstraat ri. Dorpstraat gestremd [110/63]

uitgezonderd

uitgezonderd

uitgezonderd

principe dwarsprofiel

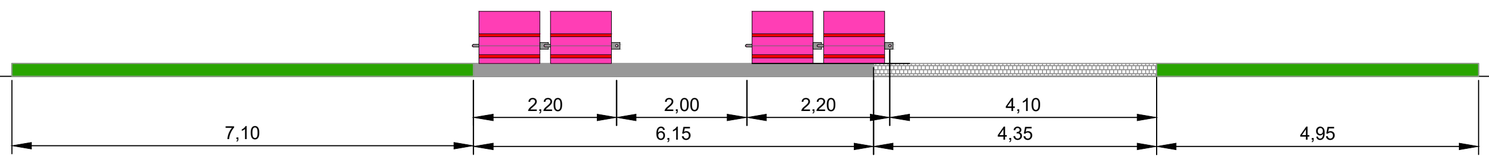

Dwarsprofiel A-A

Legenda

- b.a.z.Bever barrier
- v.a.z.Bever barrier

Oriëntatie

RAMUDDEN BV
Tel: +31 13 21 32 202
Email: info@ramudden.nl
Website: www.ramudden.nl

NCK.2025.BRL9101.2500001

opdrachtgever:

Beugen Molenstraat
Pilot

Tijdelijke verkeersmaatregelen
Afzetting

tekenaar:	MFL	04-06-26	vrijgave:	MJA	04-06-26
versie:	1.0		blad:	1	van: 1
schaal:	n.v.t.		formaat:	A1	

tekeningnr.: **202631056-002**

© Ramudden BV

Dit ontwerp is eigendom van Ramudden BV. Openbaarmaking of verdere verspreiding zonder schriftelijke toestemming van Ramudden BV, zoals zonder een dergelijke toestemming verder gebruik voor enig ander werk dan waarvoor het is vervaardigd.